

KATASTRÁLNÍ SITUACE – 1:500


Komunitní centrum v Jevišovicích, okres Znojmo

investor: Město Jevišovice, Jevišovice 56, Jevišovice 671 53

projektant: ARCHATT PAMÁTKY spol. s r.o., V. Nezvala 56/68, Třebíč 674 01

zodp. projektant: Ing. arch. Petr Řehořka

datum: červen 2017

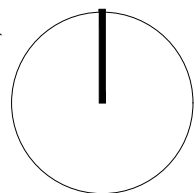

POZEMKOVÁ SITUACE – 1:500



Komunitní centrum v Jevišovicích, okres Znojmo

investor: Město Jevišovice, Jevišovice 56, Jevišovice 671 53

projektant: ARCHATT PAMÁTKY spol. s r.o., V. Nezvala 56/68, Třebíč 674 01

zodp. projektant: Ing. arch. Petr Řehořka

datum: červen 2017

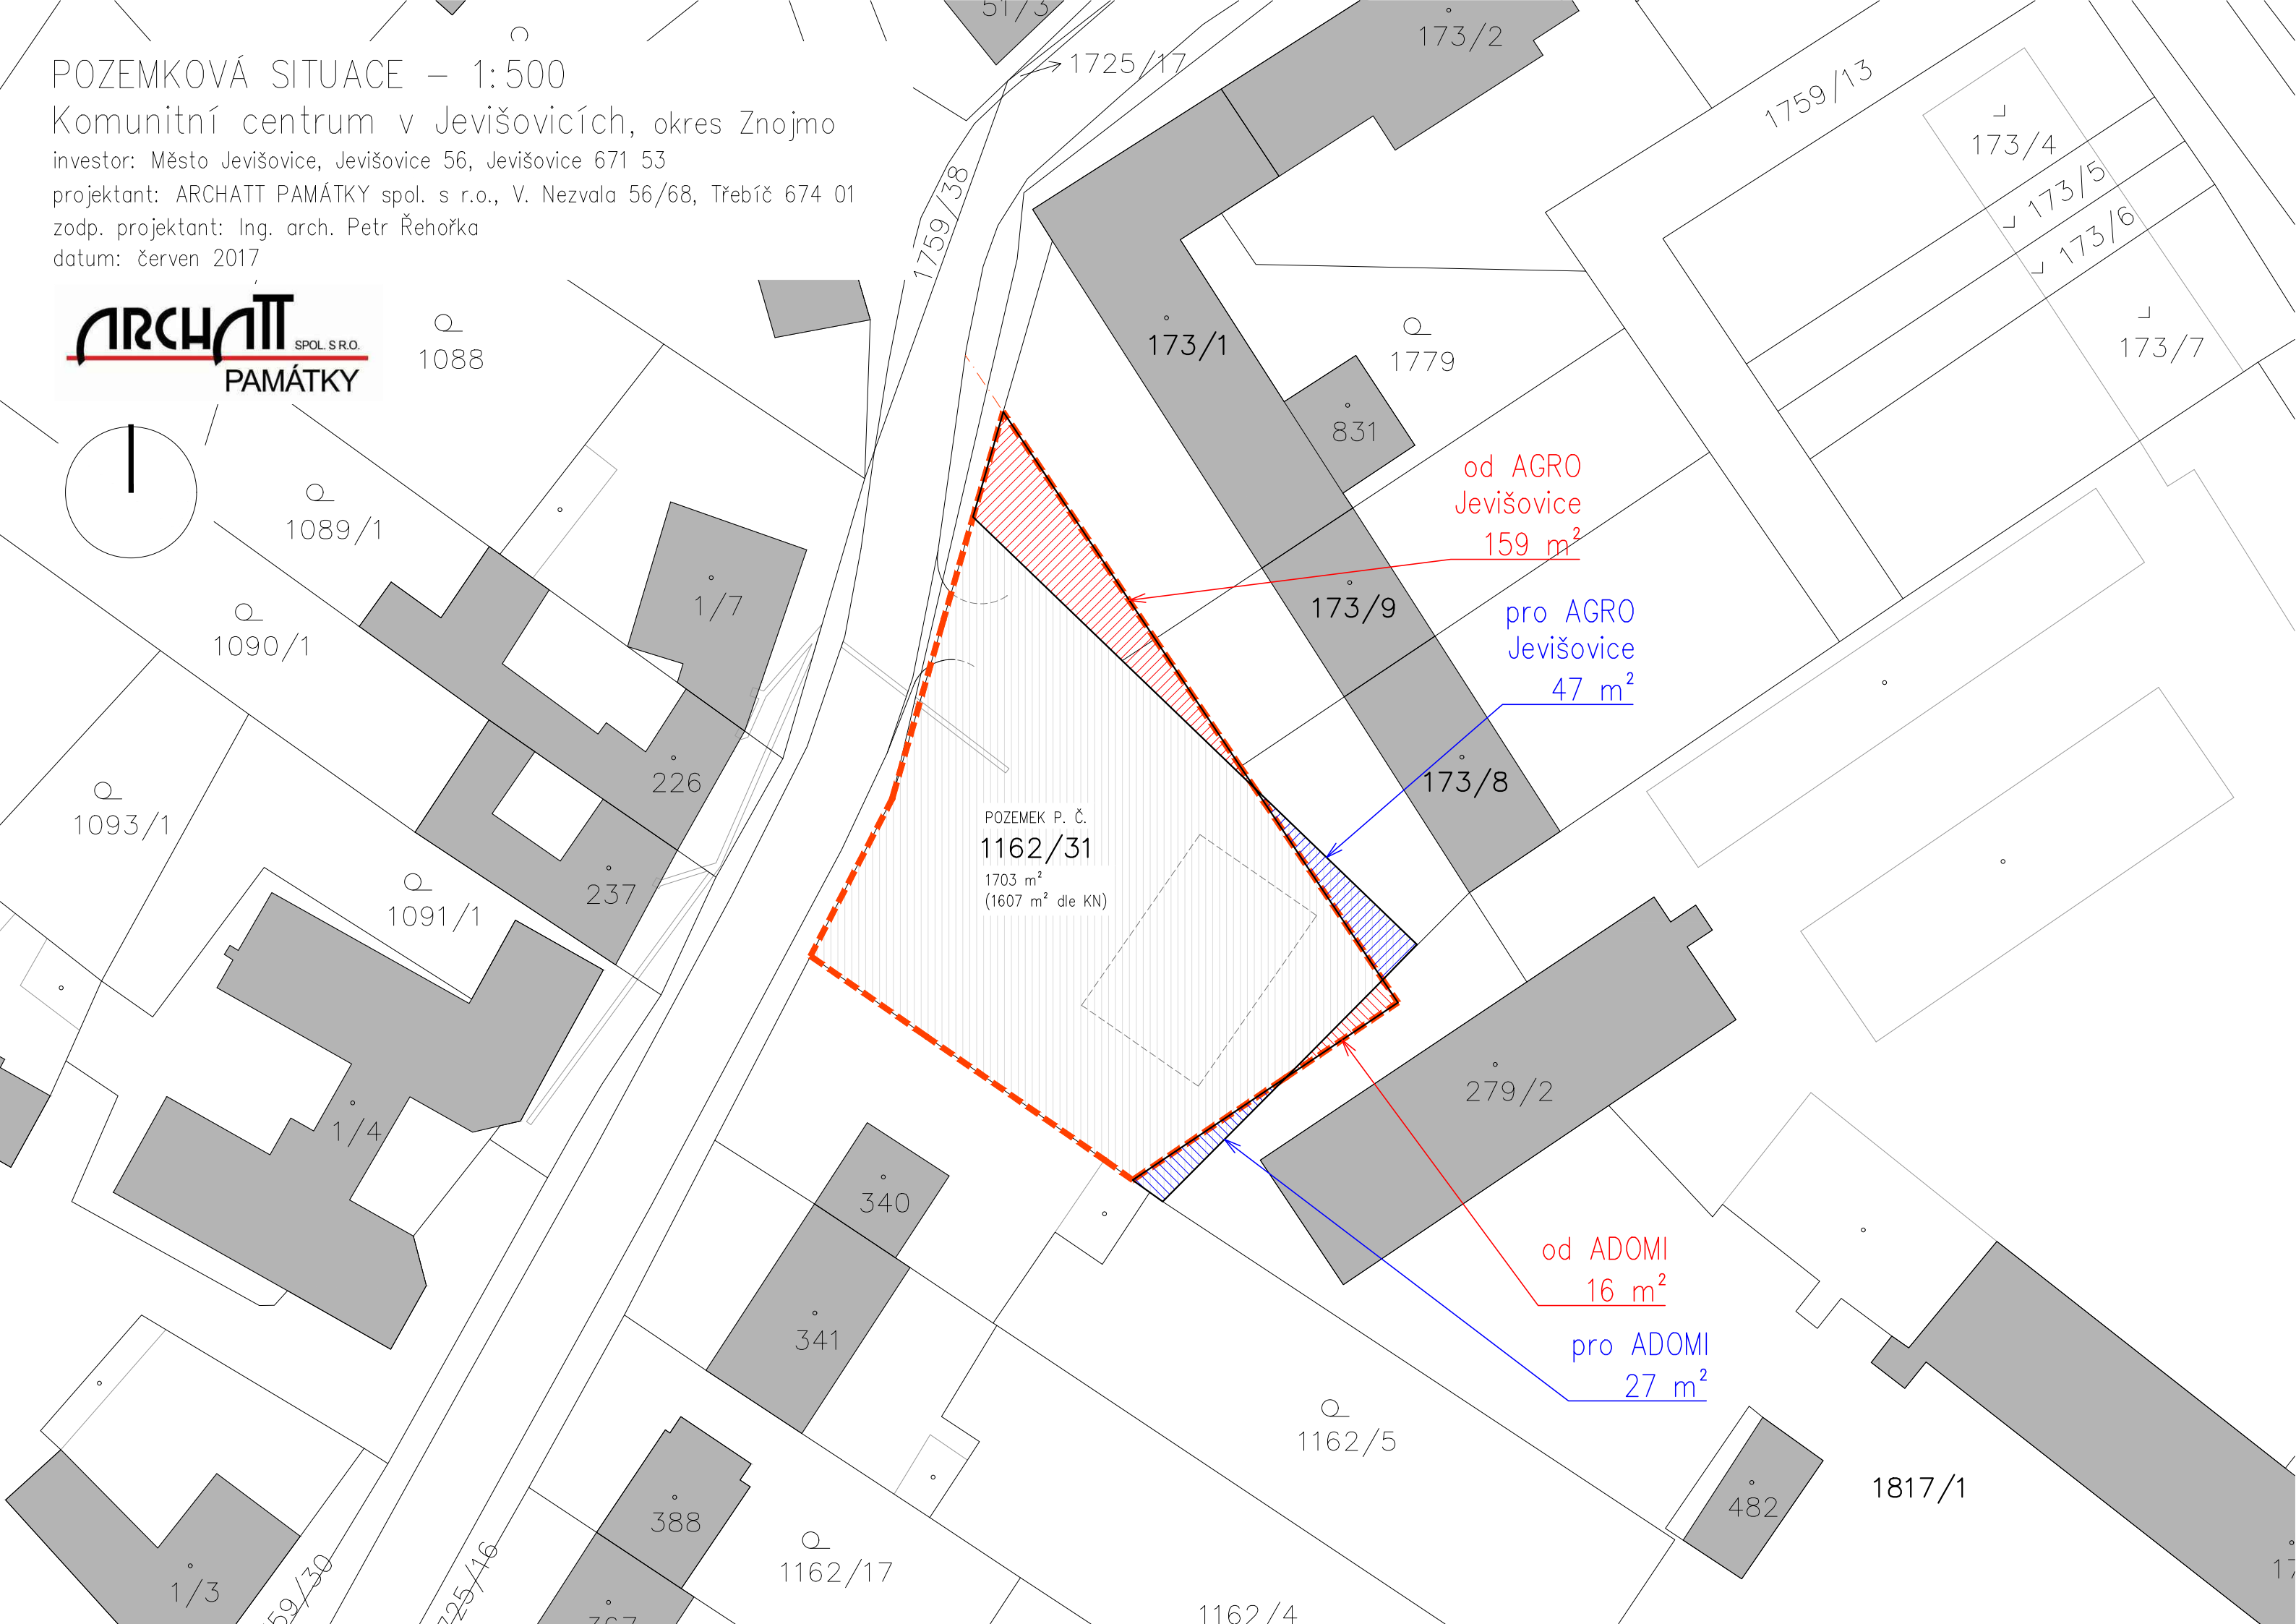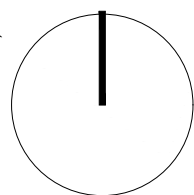

Informace o pozemku

Parcelní číslo:	1162/31
Obec:	Jevišovice [594202]
Katastrální území:	Jevišovice [659355]
Číslo LV:	10001
Výměra [m ²]:	1607
Typ parcely:	Parcela katastru nemovitostí
Mapový list:	KMD
Určení výměry:	Graficky nebo v digitalizované mapě
Způsob využití:	manipulační plocha
Druh pozemku:	ostatní plocha



Vlastníci, jiní oprávnění

Vlastnické právo	Podíl
Město Jevišovice, č. p. 56, 67153 Jevišovice	

Způsob ochrany nemovitosti

Nejsou evidovány žádné způsoby ochrany.

Seznam BPEJ

Parcela nemá evidované BPEJ.

Omezení vlastnického práva

Typ
Věcné břemeno zřizování a provozování vedení

Jiné zápisy

Nejsou evidovány žádné jiné zápisy.

Řízení, v rámci kterých byl k nemovitosti zapsán cenový údaj

Nemovitost je v územním obvodu, kde státní správu katastru nemovitostí ČR vykonává [Katastrální úřad pro Jihomoravský kraj, Katastrální pracoviště Znojmo](#)

Zobrazené údaje mají informativní charakter. Platnost k 12.06.2017 09:00:00.

© 2004 - 2017 [Český úřad zeměměřický a katastrální](#), [Pod sídlištěm 1800/9, Kobylisy, 18211 Praha 8](#)
Podání určená katastrálním úřadům a pracovištím zasílejte přímo na [jejich e-mail adresu](#).

Verze aplikace: 5.5.0 build 0

Informace o parcele - sousední parcely

Parcelní číslo:	1162/31
Obec:	Jevišovice [594202]
Katastrální území:	Jevišovice [659355]
Číslo LV:	10001
Výměra [m²]:	1607

[Rozbalit vše](#) [Zabalit vše](#)

Jevišovice; p. č. st. 173/1	
Vlastnické právo	Podíl
AGRO Jevišovice, a.s., č. p. 102, 67153 Jevišovice	
Jevišovice; p. č. st. 173/8	
Vlastnické právo	Podíl
AGRO Jevišovice, a.s., č. p. 102, 67153 Jevišovice	
Jevišovice; p. č. st. 173/9	
Vlastnické právo	Podíl
AGRO Jevišovice, a.s., č. p. 102, 67153 Jevišovice	
Jevišovice; p. č. st. 340	
Vlastnické právo	Podíl
Řezáč David, č. p. 87, 67153 Jevišovice	
Jevišovice; p. č. 1162/5	
Vlastnické právo	Podíl
Řezáč David, č. p. 87, 67153 Jevišovice	
Jevišovice; p. č. 1725/16	
Vlastnické právo	Podíl
Město Jevišovice, č. p. 56, 67153 Jevišovice	
Jevišovice; p. č. 1759/24	
Vlastnické právo	Podíl
Město Jevišovice, č. p. 56, 67153 Jevišovice	
Jevišovice; p. č. 1817/1	
Vlastnické právo	Podíl
ADOMI, s.r.o., Olomoucká 1129/63, Černovice, 62700 Brno	

PŪDORYS 1NP – 1:200



Komunitní centrum v Jevišovicích, okres Znojmo

investor: Město Jevišovice, Jevišovice 56, Jevišovice 671 53

projektant: ARCHATT PAMÁTKY spol. s r.o., V. Nezvala 56/68, Třebíč 674 01

zodp. projektant: Ing. arch. Petr Řehořka



datum: červen 2017

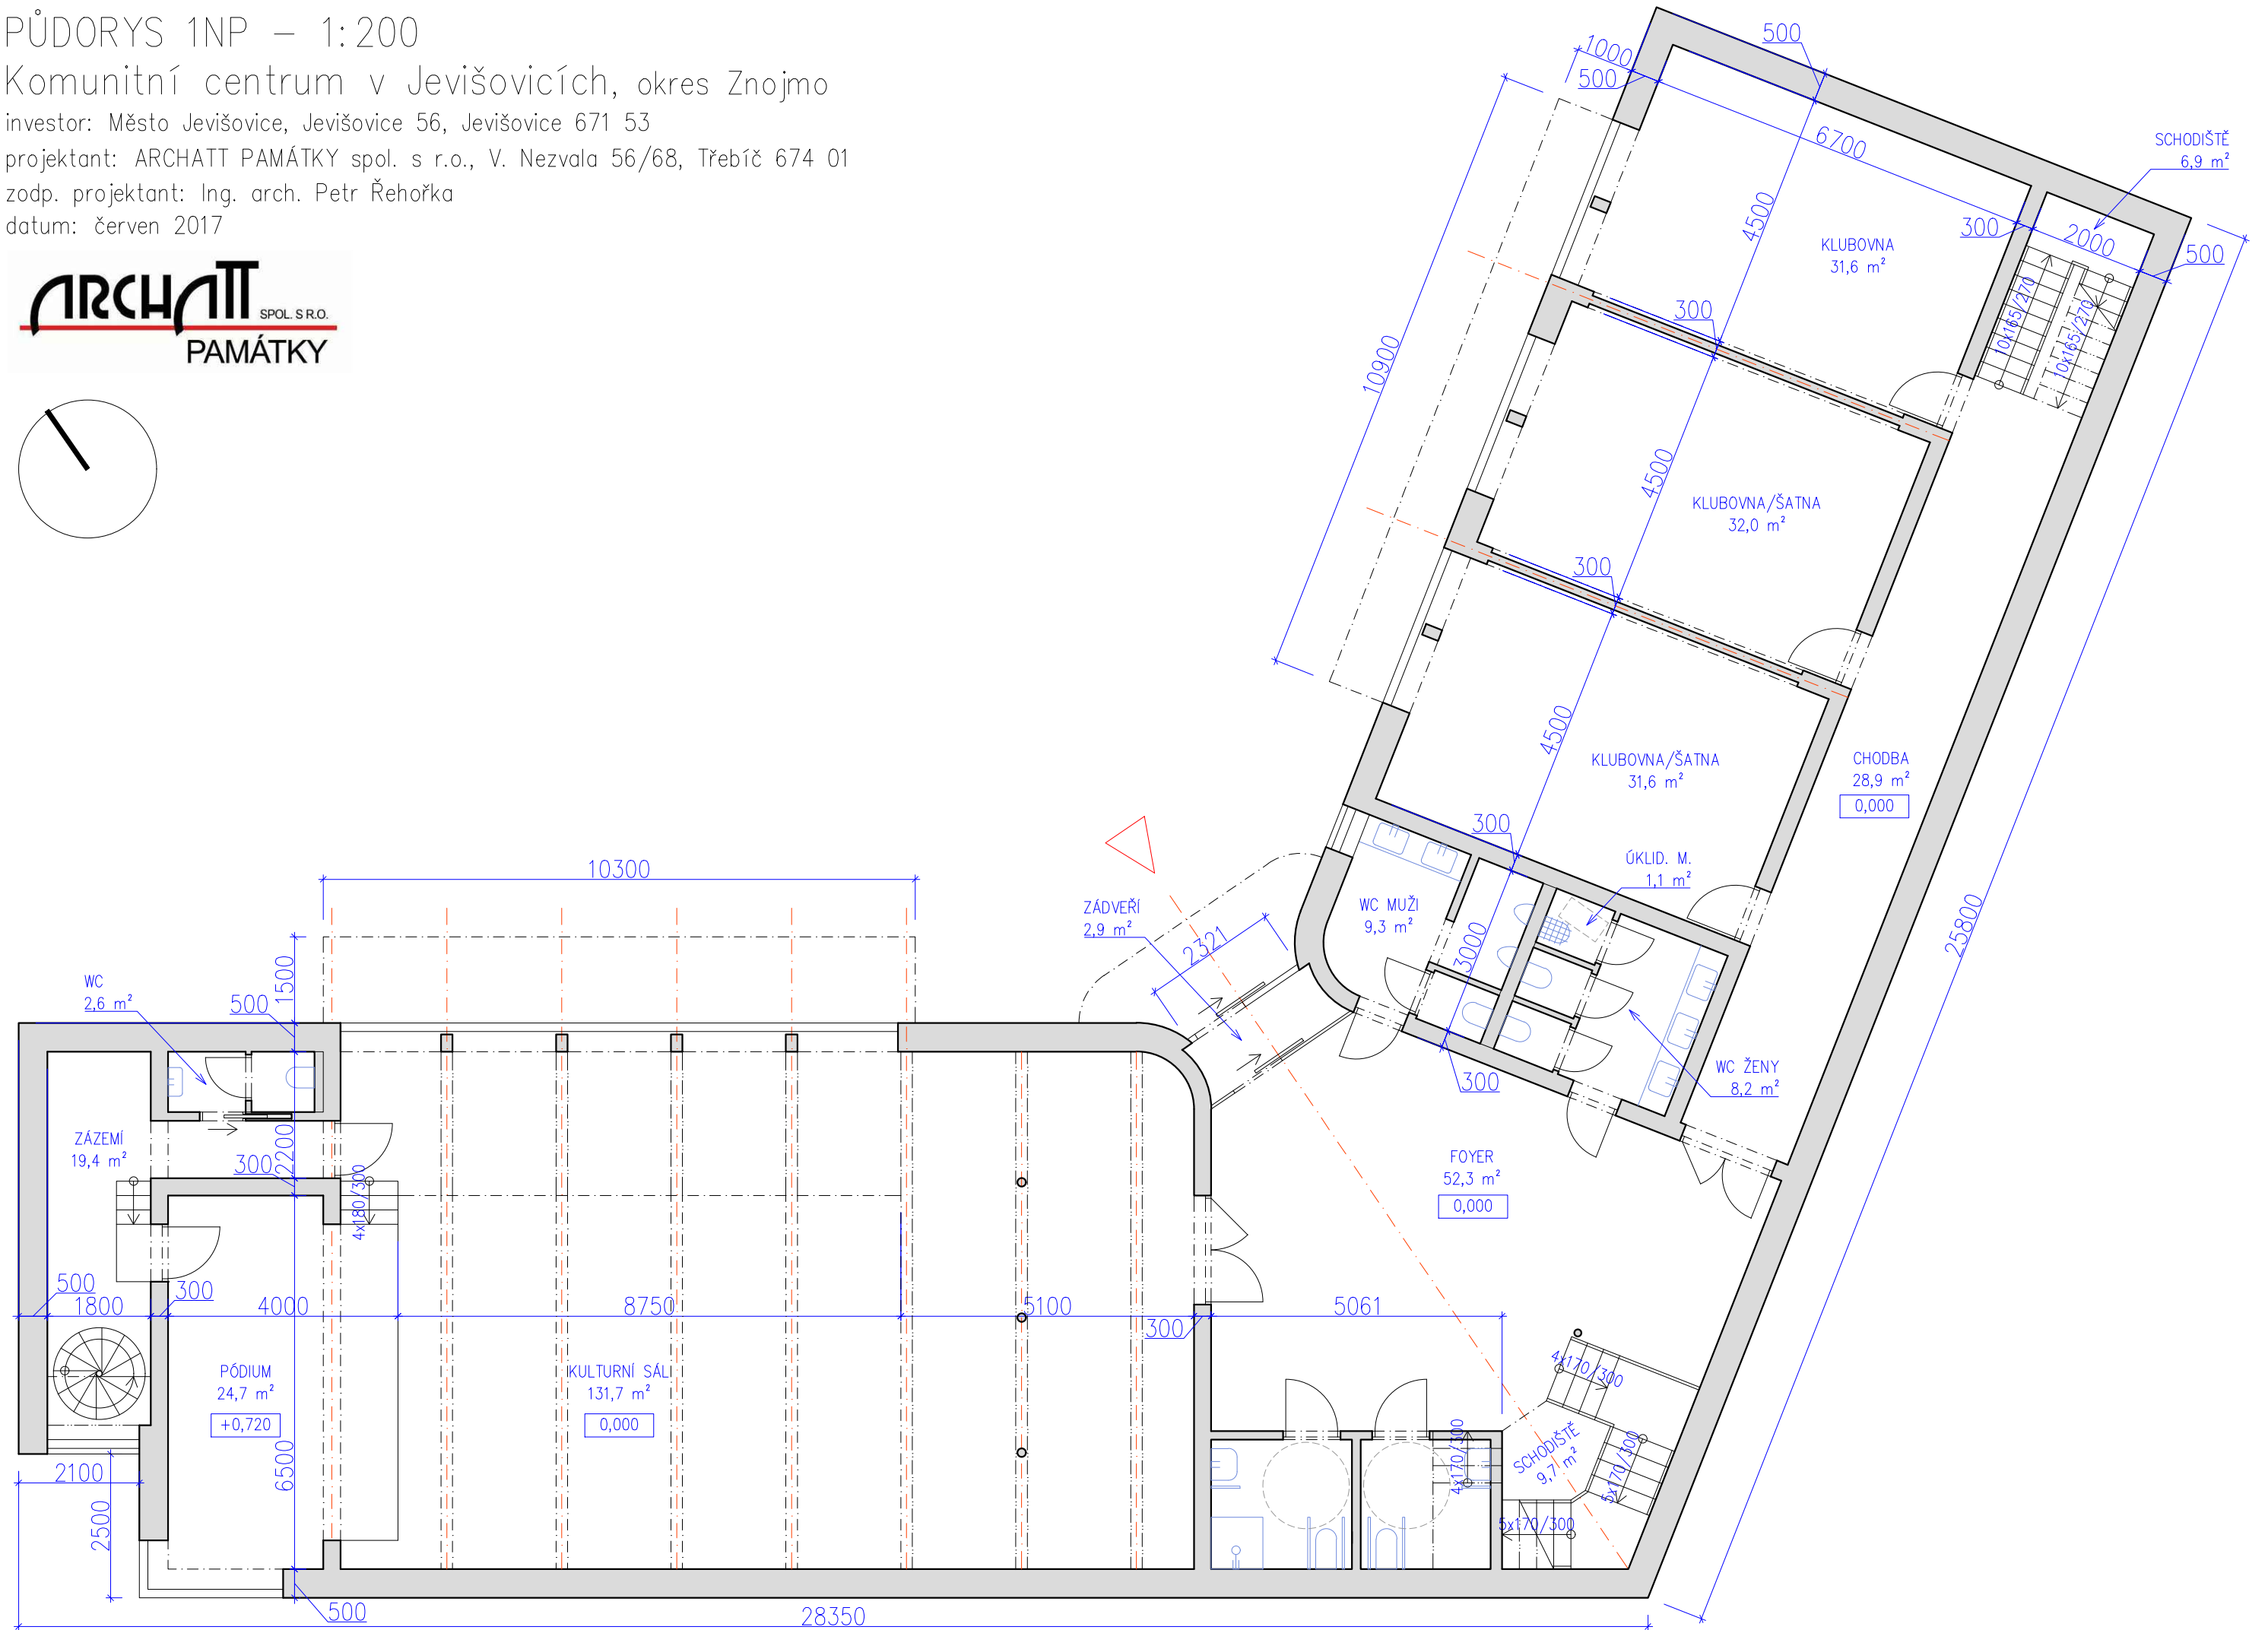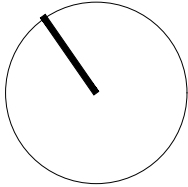

Komunitní centrum v Jevišovicích, okres Znojmo

projektant: ARCHATT PAMÁTKY spol. s r.o., V. Nezvala 56/68, Třebíč 674 01

datum: červen 2017

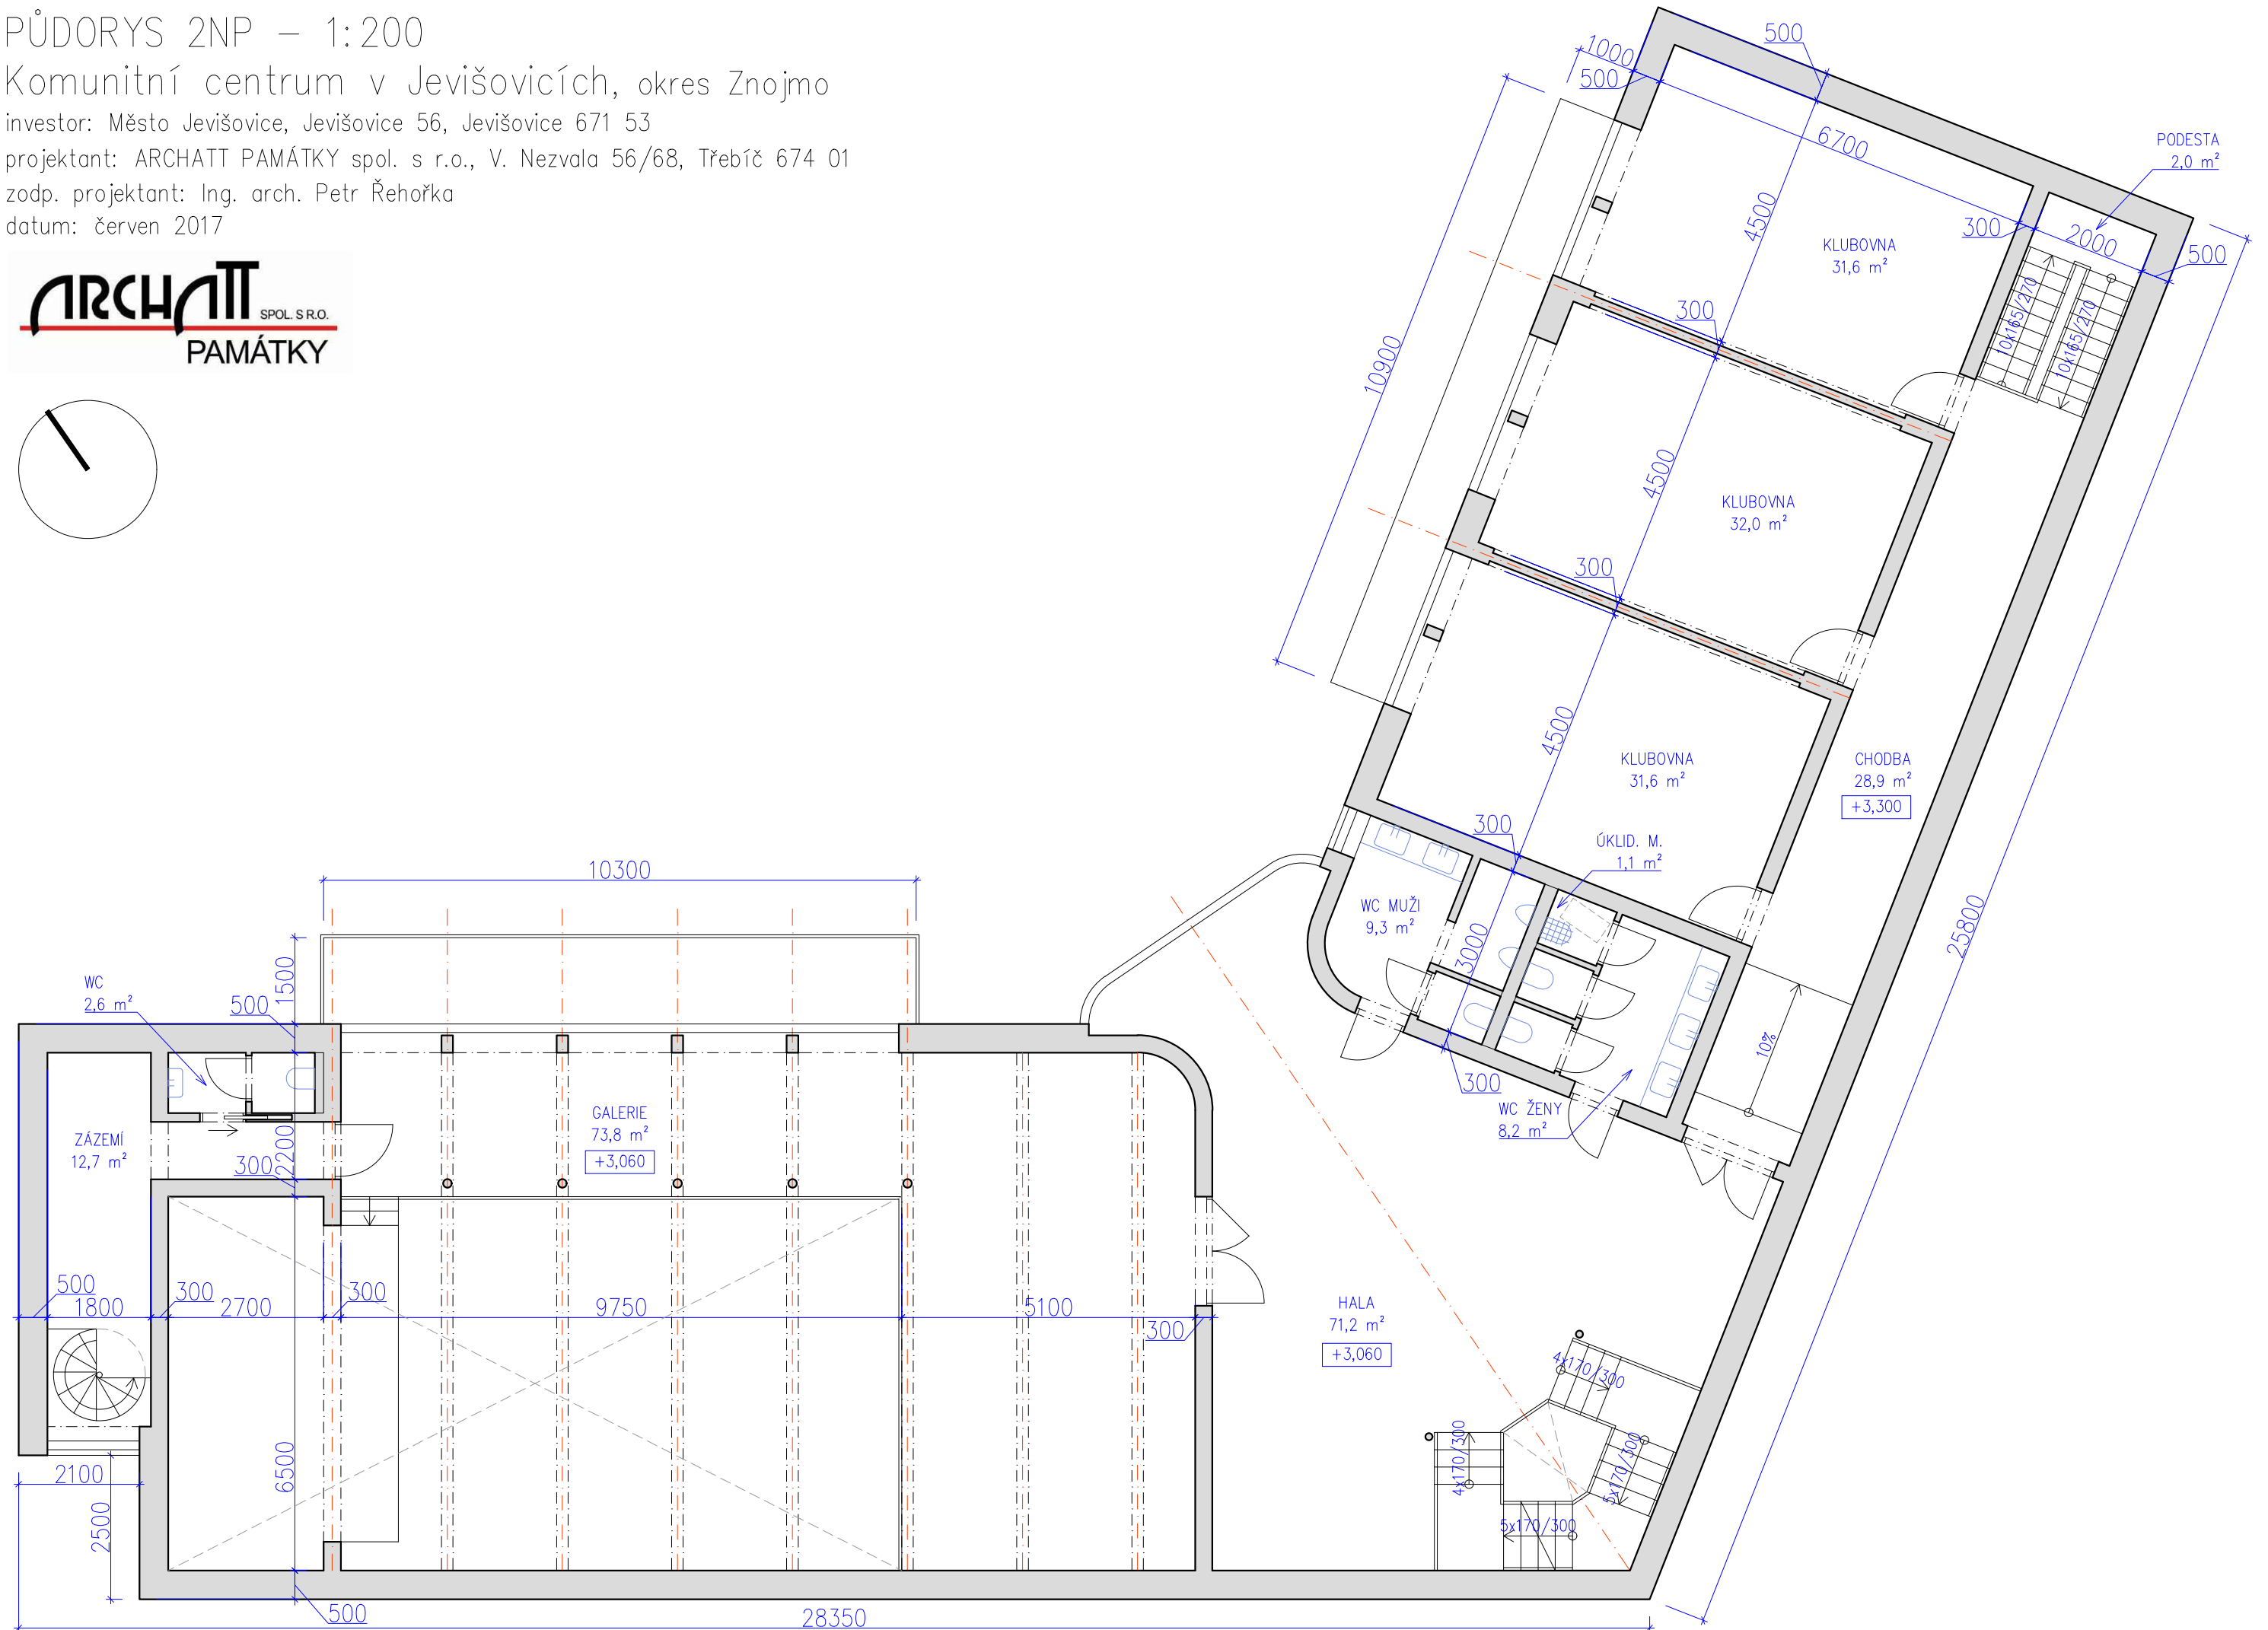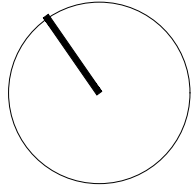

PŪDORYS 3NP – 1:200



Komunitní centrum v Jevišovicích, okres Znojmo

investor: Město Jevišovice, Jevišovice 56, Jevišovice 671 53

projektant: ARCHATT PAMÁTKY spol. s r.o., V. Nezvala 56/68, Třebíč 674 01

zodp. projektant: Ing. arch. Petr Řehořka

datum: červen 2017

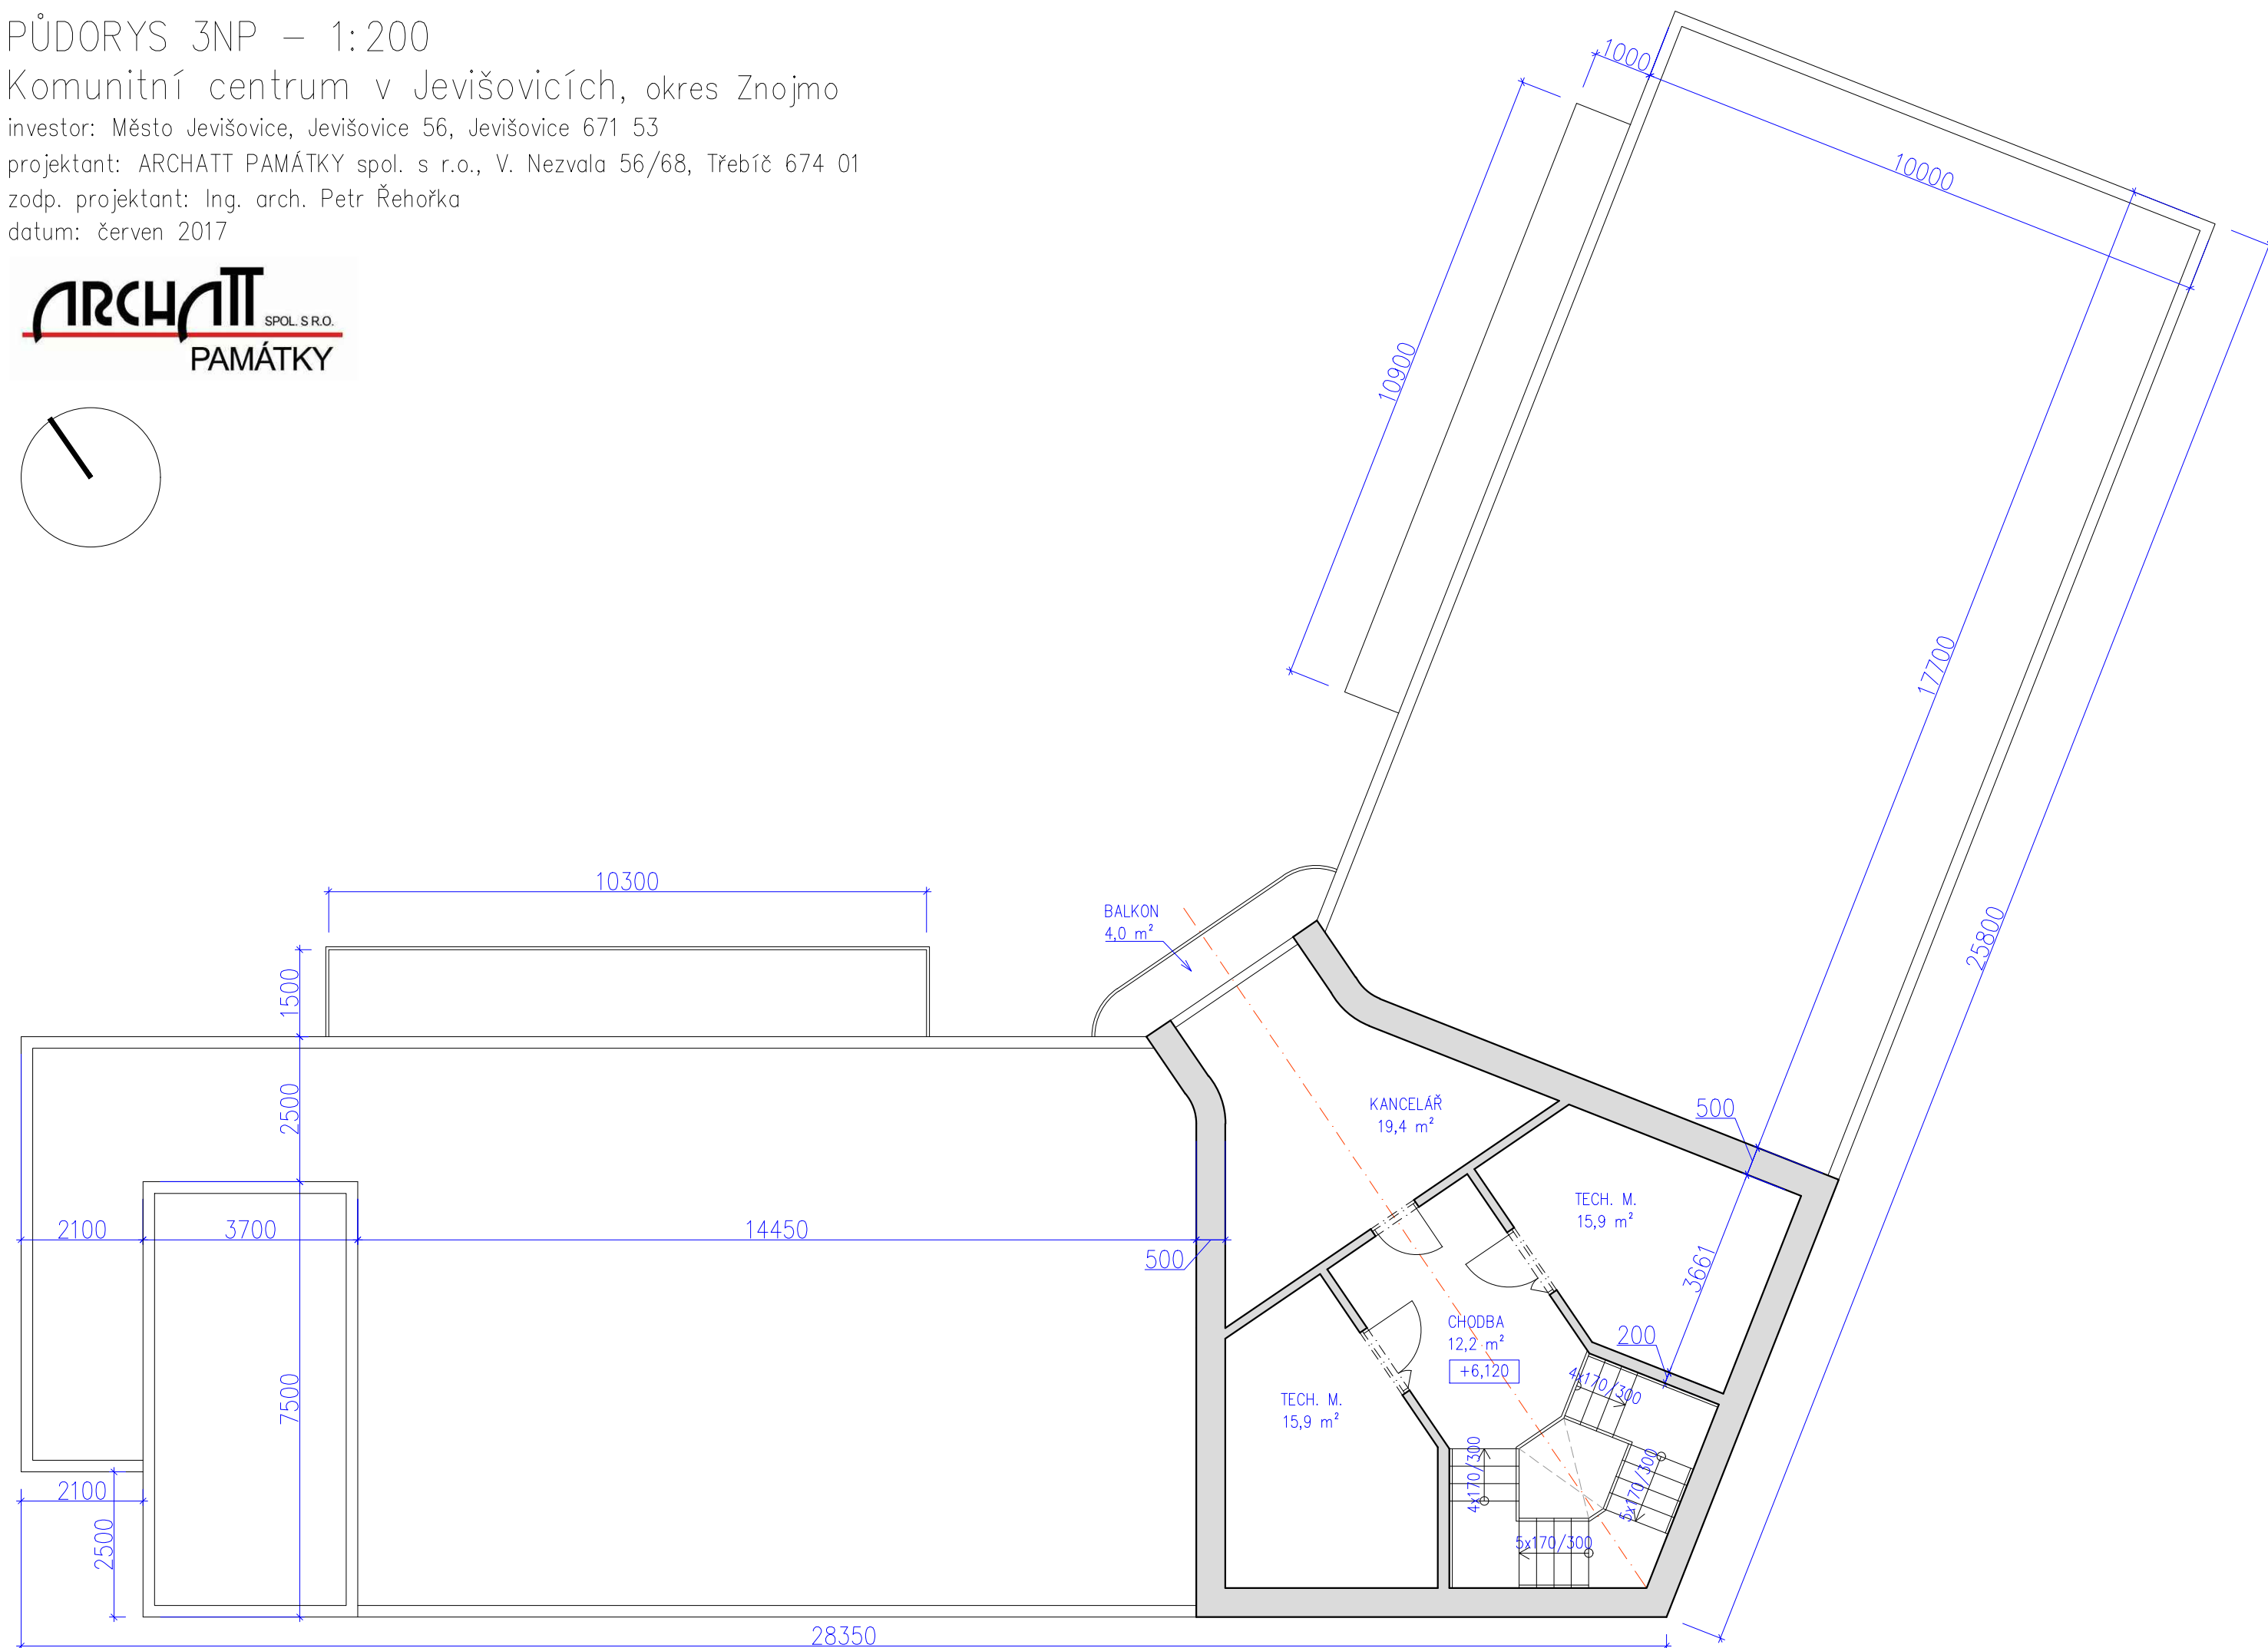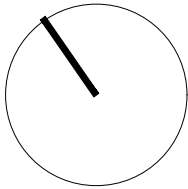

PŘÍČNÝ ŘEZ ZÁPADNÍM KŘÍDLEM – 1:200


Komunitní centrum v Jevišovicích, okres Znojmo

investor: Město Jevišovice, Jevišovice 56, Jevišovice 671 53


projektant: ARCHATT PAMÁTKY spol. s r.o., V. Nezvala 56/68, Třebíč 674 01

zodp. projektant: Ing. arch. Petr Řehořka

datum: červen 2017

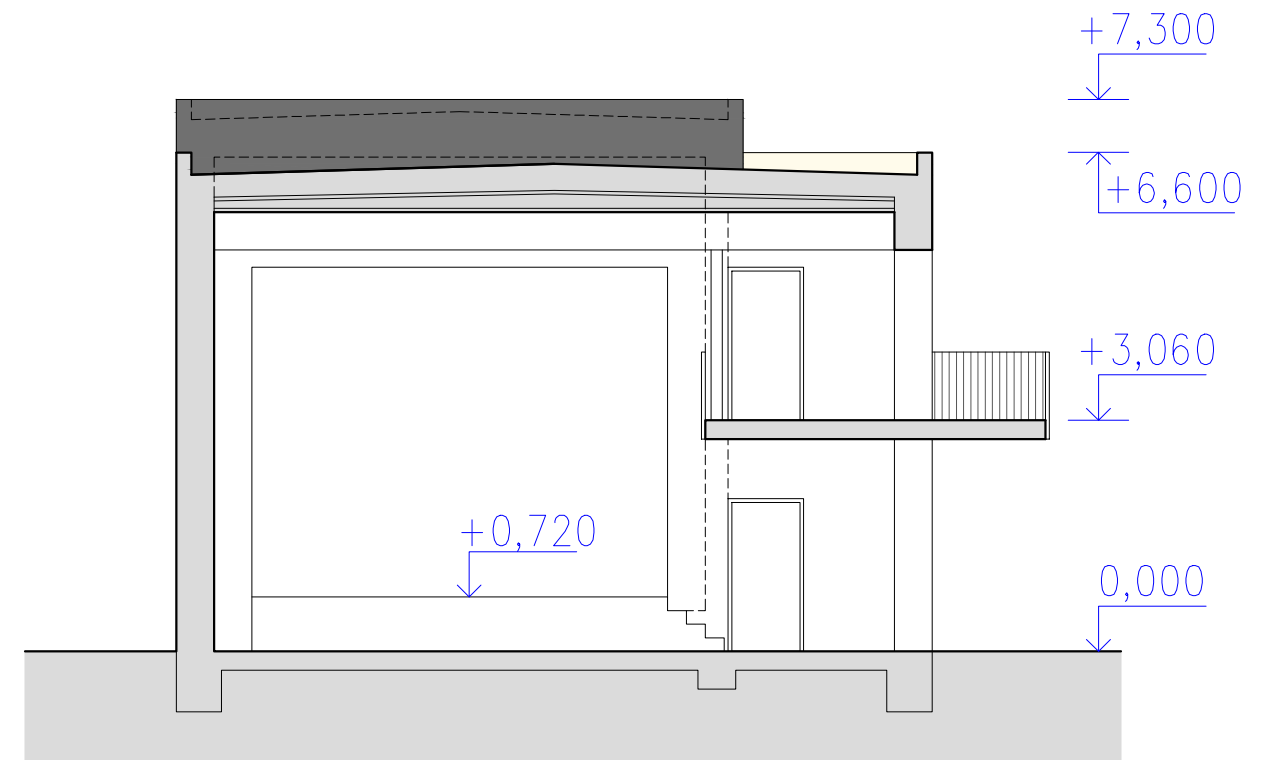

PŘÍČNÝ ŘEZ KULTURNÍM SÁLEM – POHLED SEVEROZÁPADNÍ

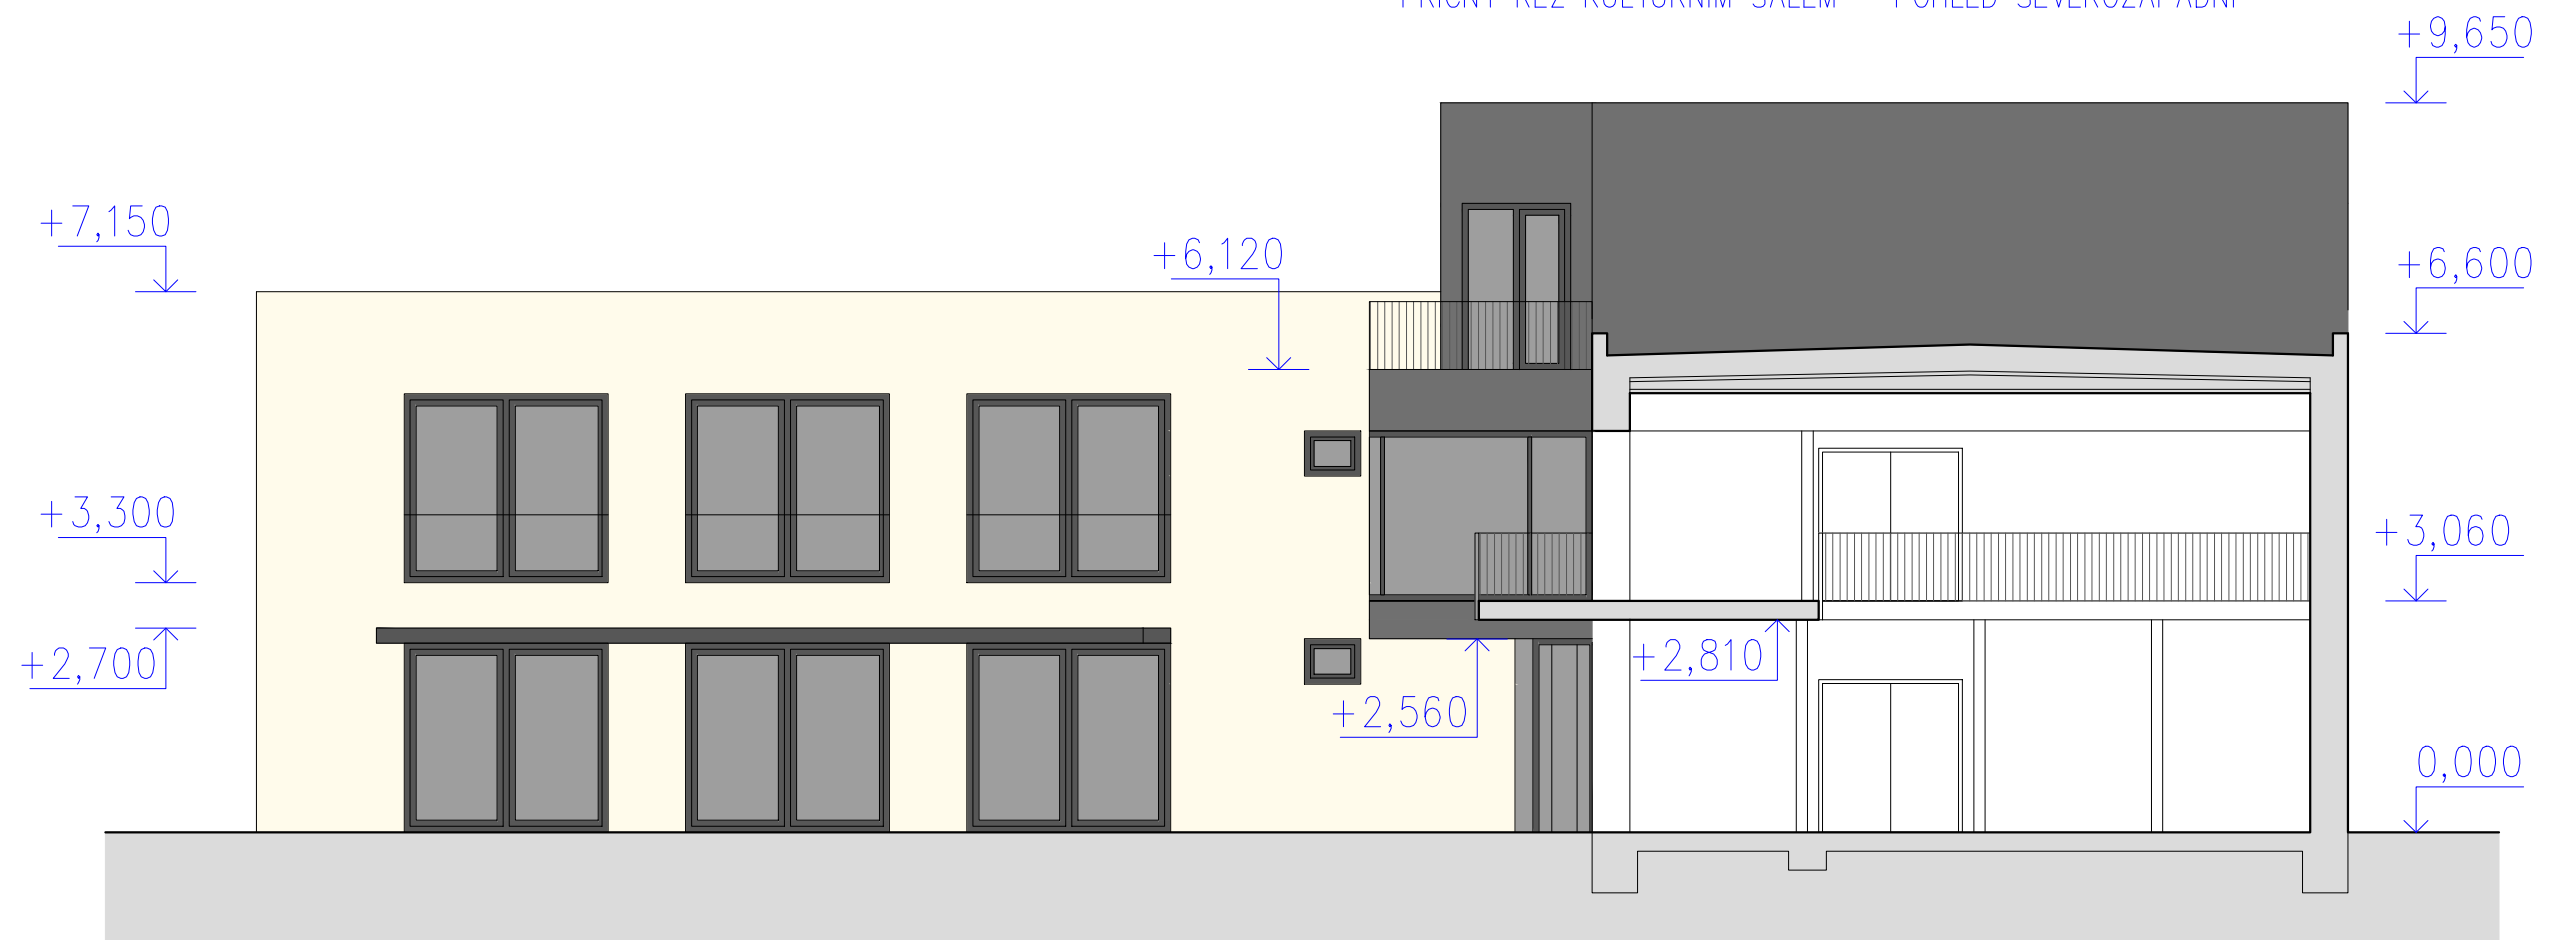

PŘÍČNÝ ŘEZ KULTURNÍM SÁLEM – POHLED JIHOVÝCHODNÍ

PŘÍČNÝ ŘEZ VÝCHODNÍM KŘÍDLEM – 1:200


Komunitní centrum v Jevišovicích, okres Znojmo

investor: Město Jevišovice, Jevišovice 56, Jevišovice 671 53

projektant: ARCHATT PAMÁTKY spol. s r.o., V. Nezvala 56/68, Třebíč 674 01

zodp. projektant: Ing. arch. Petr Řehořka

datum: červen 2017

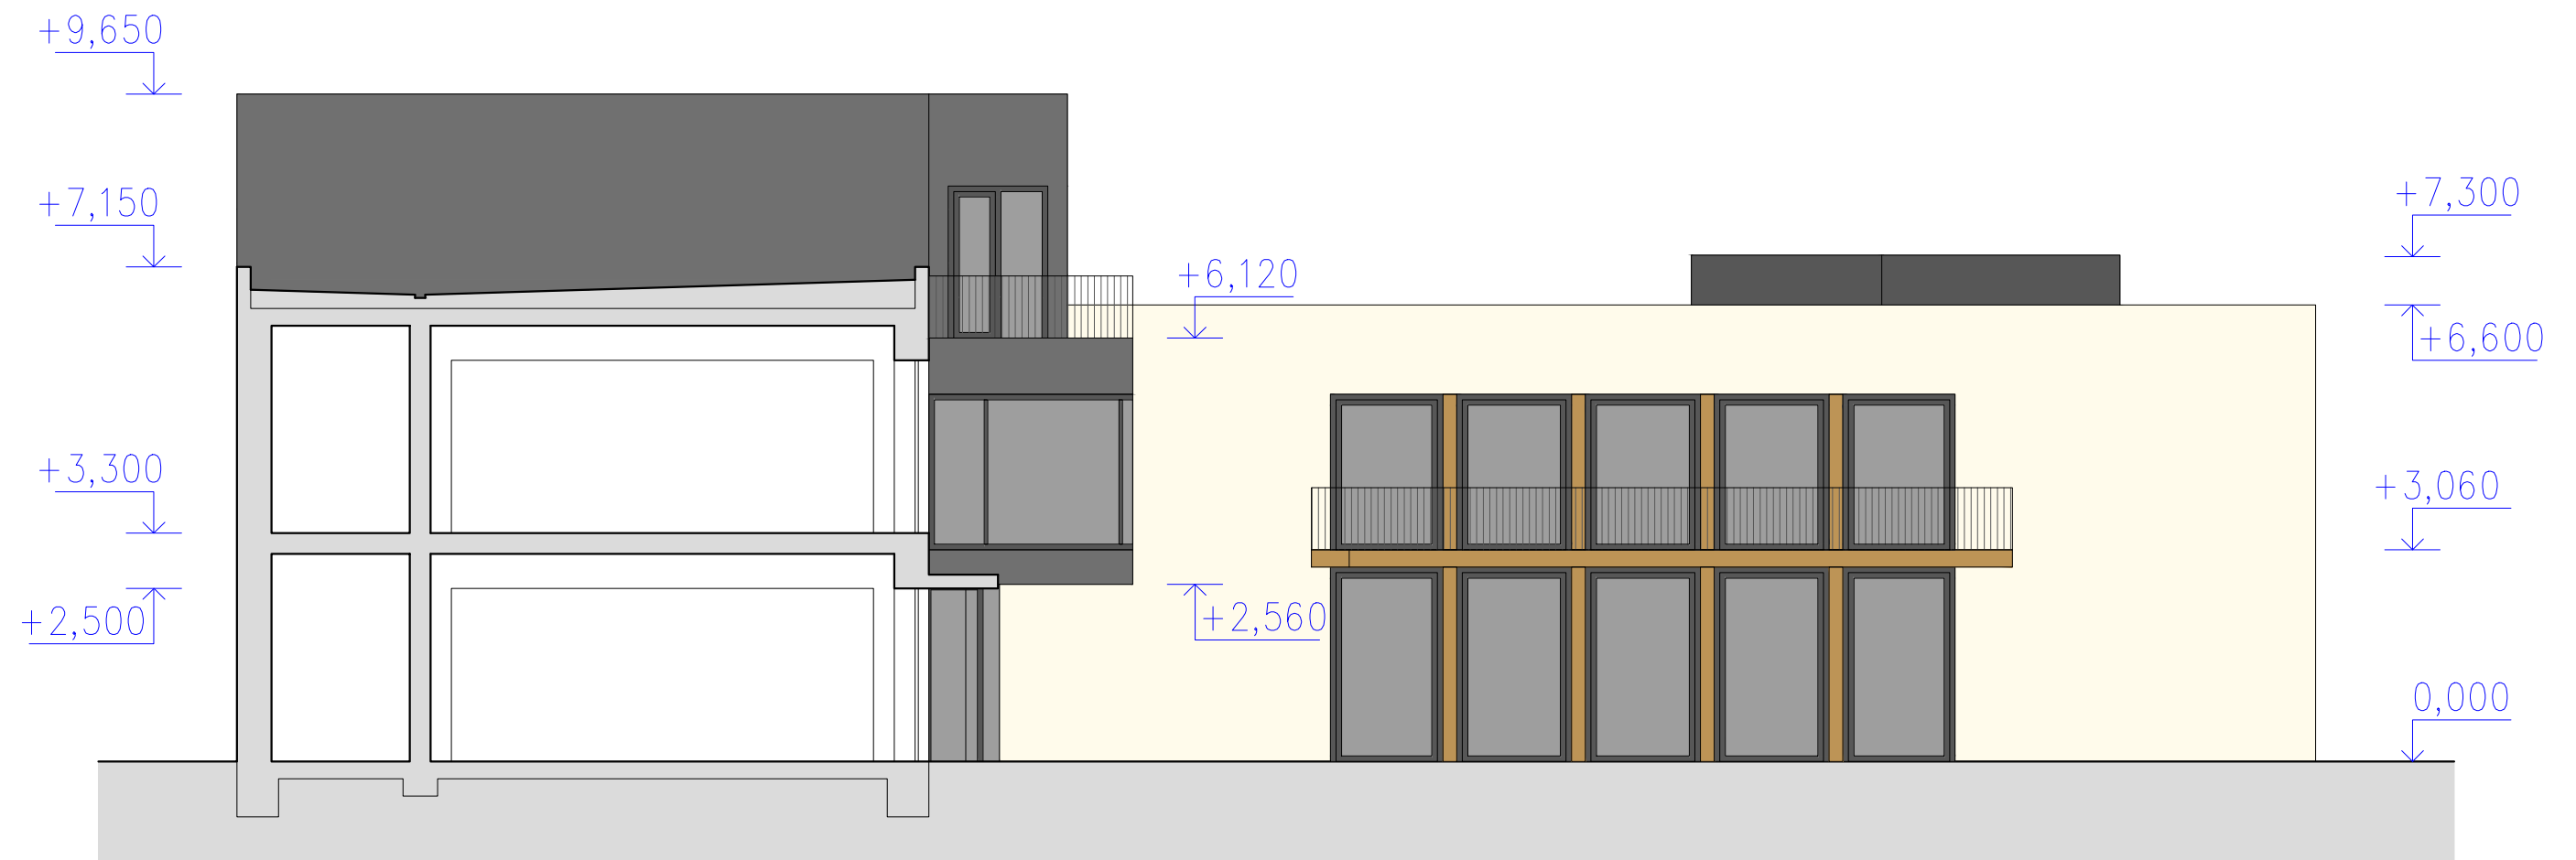

PŘÍČNÝ ŘEZ KULTURNÍM SÁLEM – POHLED JIHOZÁPADNÍ