



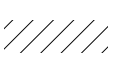

 



# Úprava veřejných prostranství, Jevišovice - 2. část

U klubovny - inventarizace dřevin, přípravné práce, měřítko 1:200

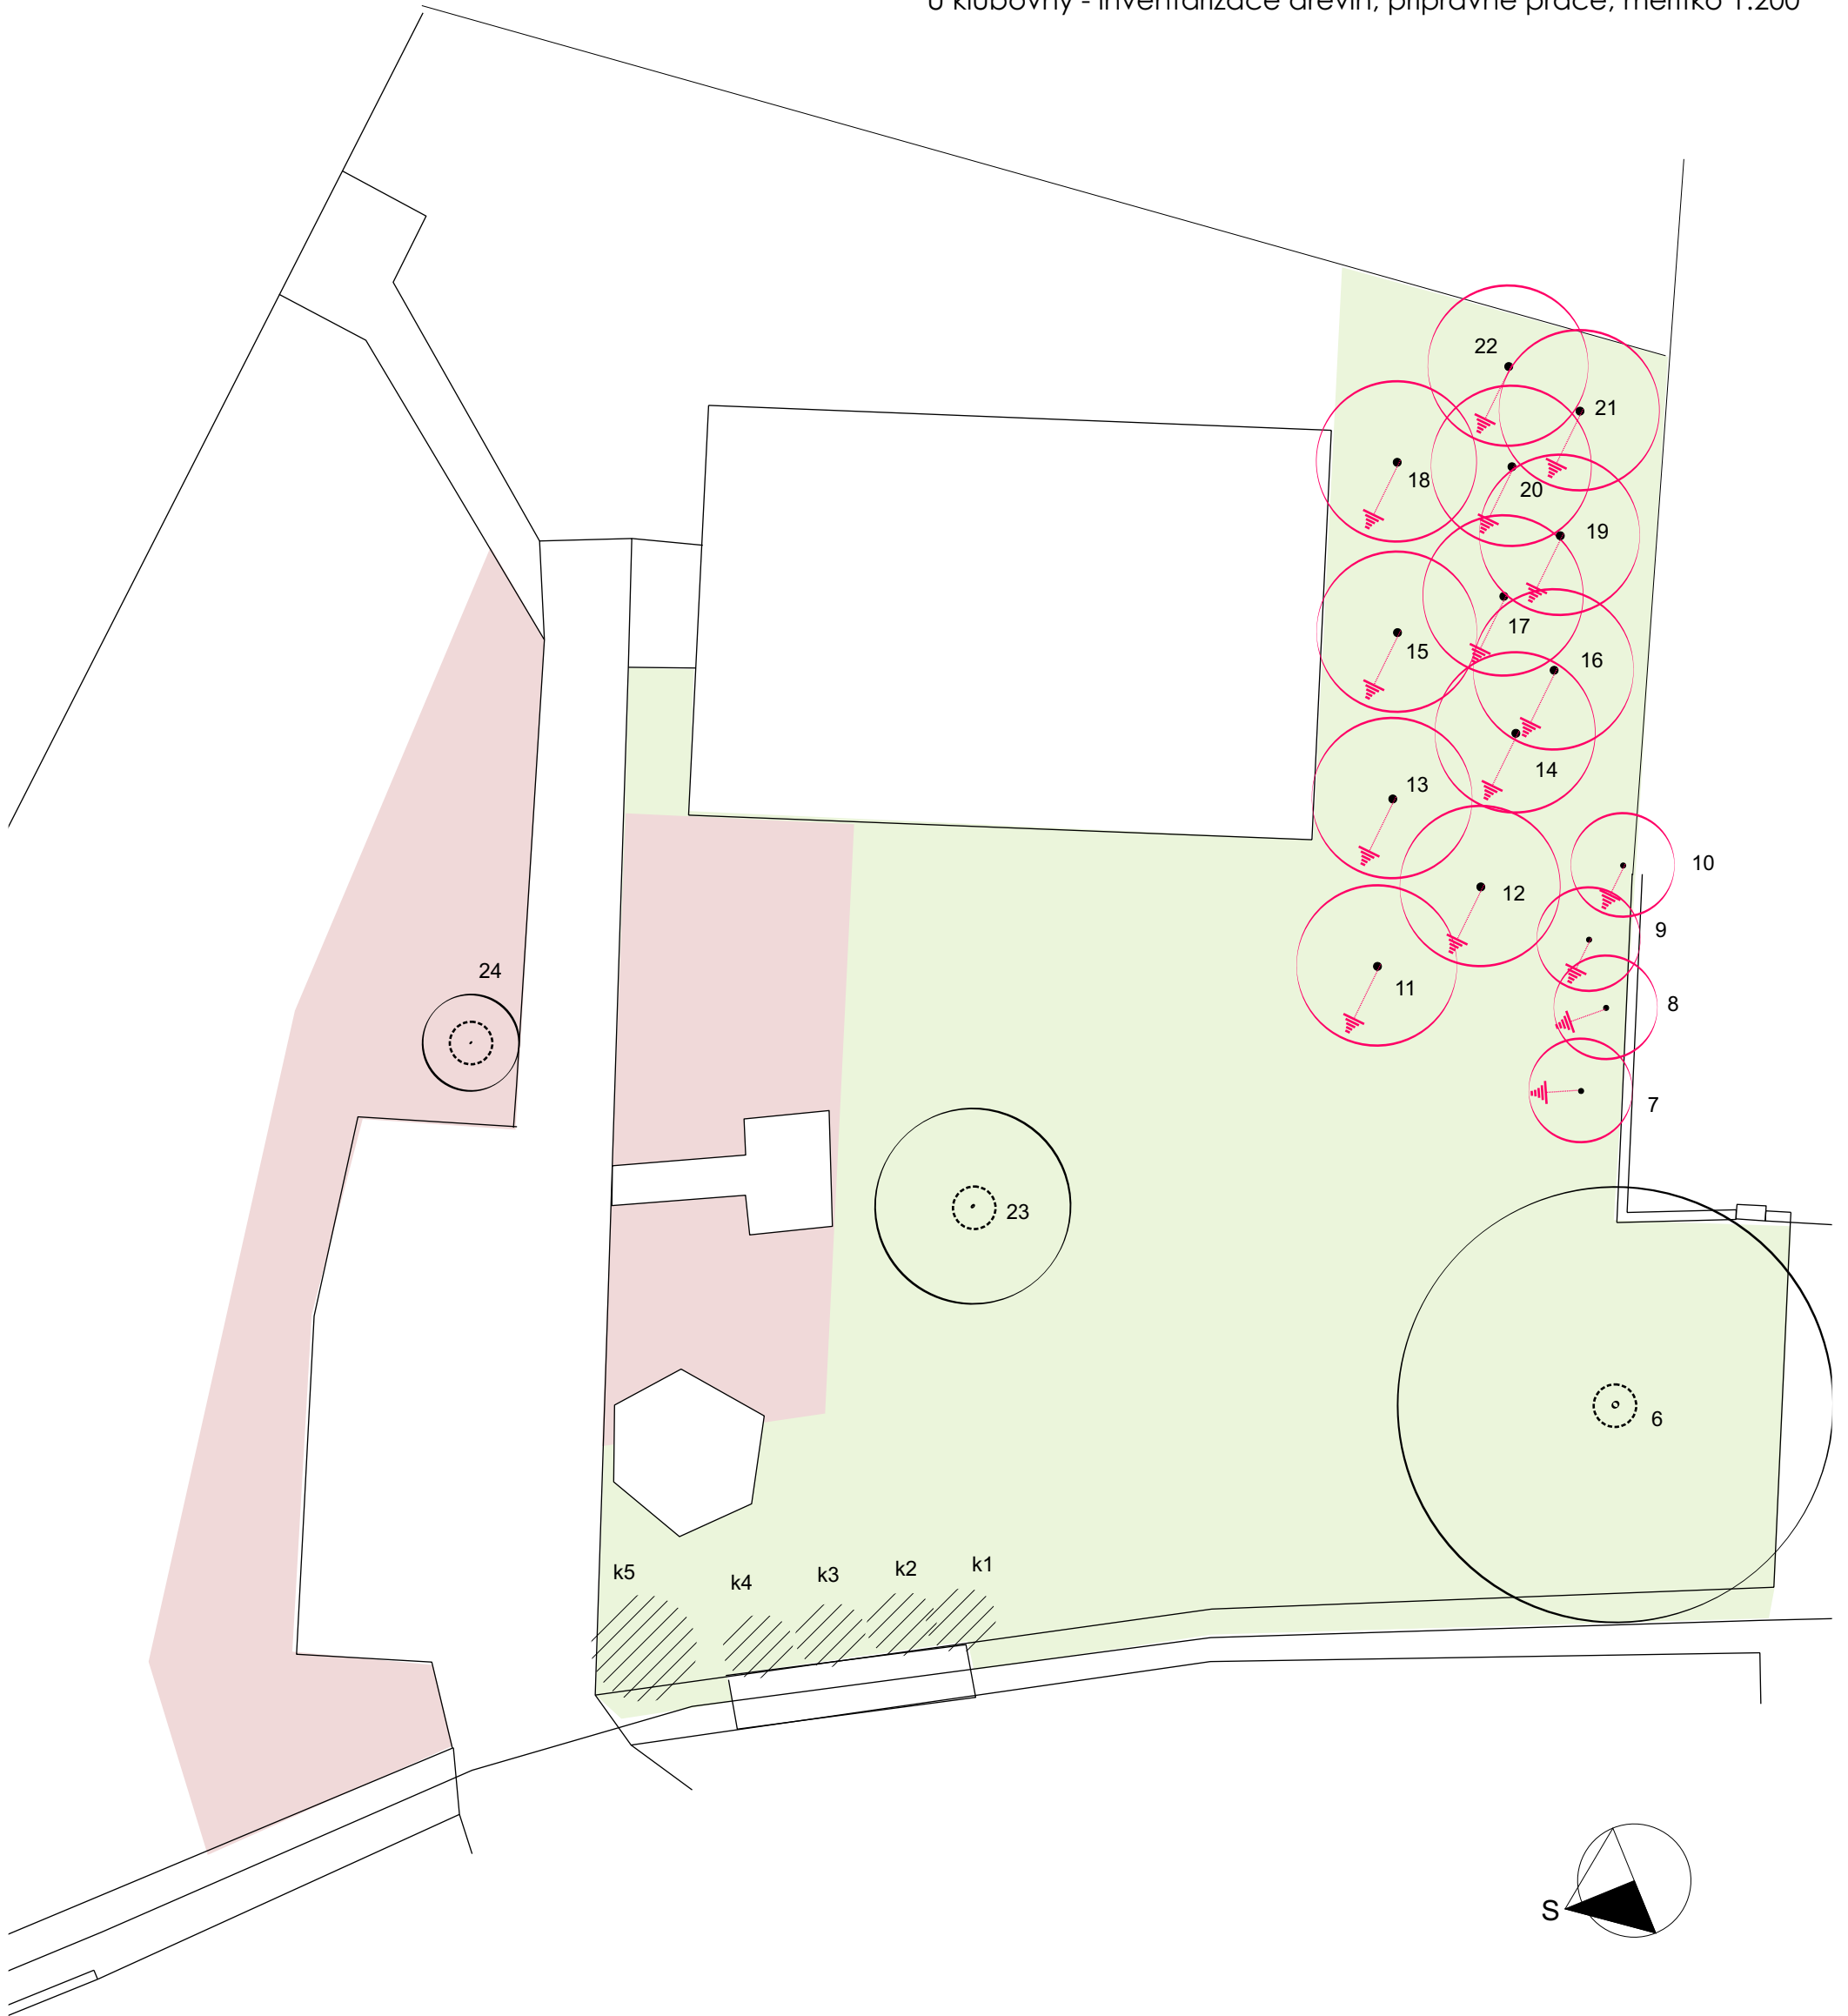

## legenda

-  stromy stávající ponechané
-  stromy určené k ošetření - viz podrobný seznam
-  stromy určené ke kácení včetně kořenů
-  keře stávající - bez zásahu
-  odstranění zbytků porostů, prokypření, urovňání terénu a případné doplnění zahradnického substrátu
-  odstranění rud. porostu, větších kamenů, prokypření, zlepšení vlastností kompostem

AUTORSKÝ NÁVRH	Ing. Jitka Vágnerová	VYPRACOVALA:	Ing. Jitka Vágnerová	přírodní <b>stavby</b>  <b>zahradní architektura</b>	AUTORIZOVANÝ PROJEKTANT
DATUM:	Březen 2011		vagnerova.jit@seznam.cz tel.: 723 078 457	Slíbský mlýn 6, 664 91 Ivančice	Ing. Jitka Vágnerová
NÁZEV AKCE:	<b>JEVIŠOVICE - ÚPRAVA VEŘEJNÝCH PROSTRANSTVÍ - 2. část</b>				
ČÁST	U KLUBOVNY		STUPEŇ DOKUMENTACE:		
			<b>RPD</b>		
NÁZEV VÝKRESU:	Inventarizace dřevin, přípravné práce		ROZSAH:	MĚŘÍTKO:	
			<b>2xA4</b>	<b>1:200</b>	
INVESTOR:	Město Jevišovice, Jevišovice 56, 671 53		PARÉ:	VÝKRES Č.:	
				<b>C2.03</b>	
MÍSTO STAVBY:	KÚ Jevišovice, p. č. 1162/31, st. 173/1, 173/9				