



VZOROVÝ PŘÍČNÝ ŘEZ 1:50

Pěší komunikace

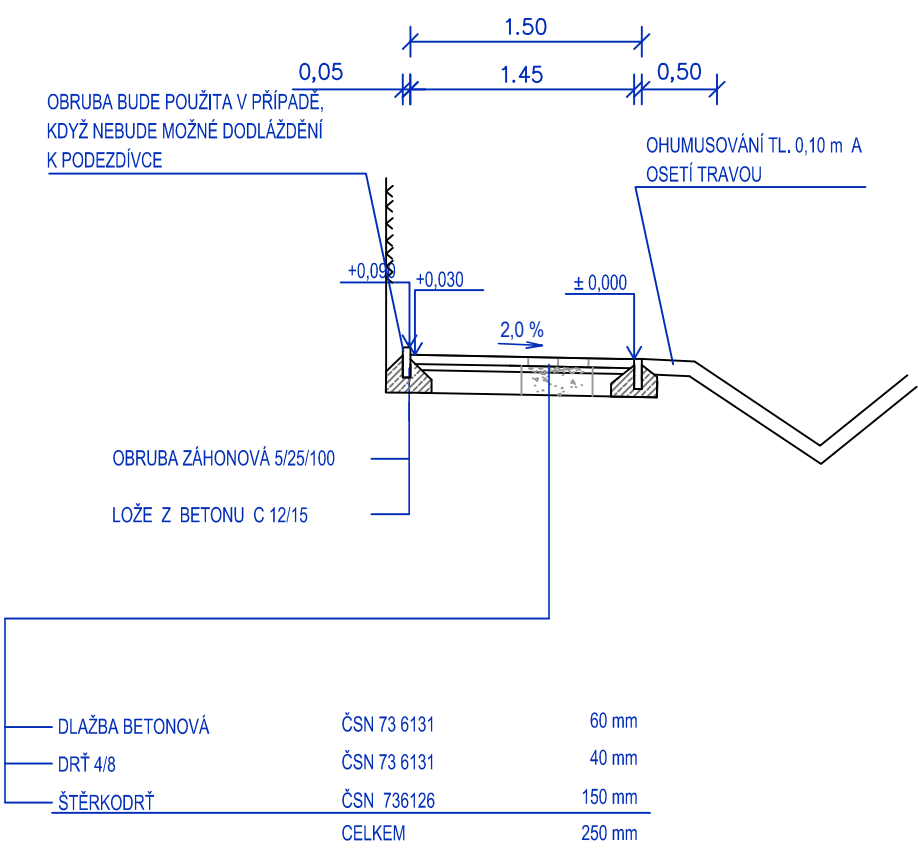

VZOROVÝ PŘÍČNÝ ŘEZ 1:50

Pěší komunikace vjezd

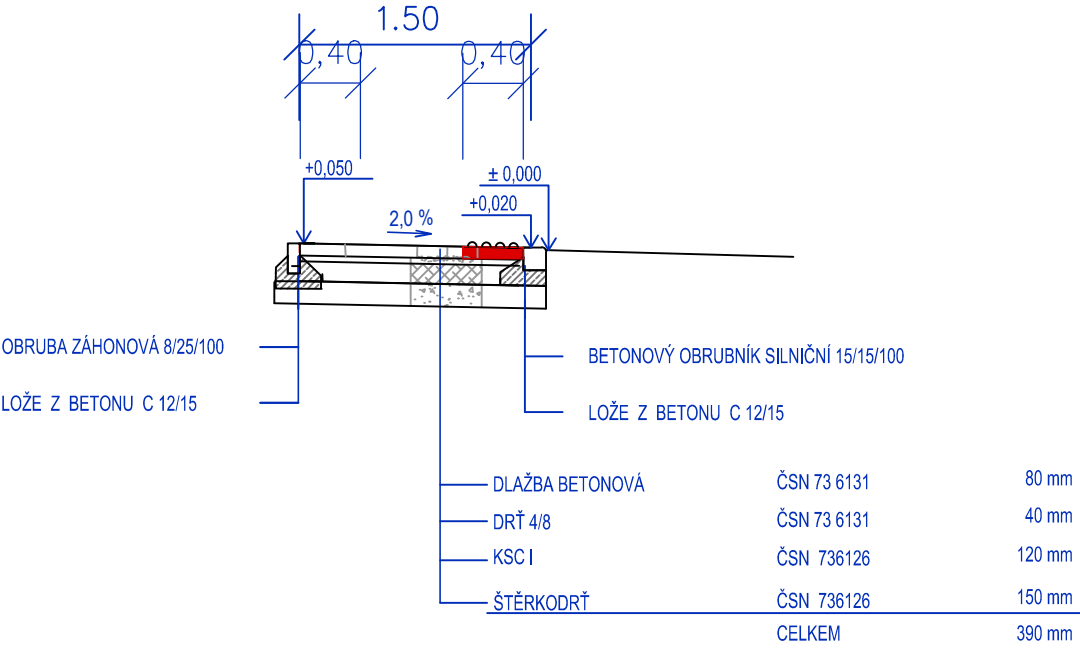

D

ZODP. PROJEKTANT	VYPRACOVAL	KRESLIL	KONTROLOVAL	Ing. Leoš Kučeřík projekce dopravních staveb 671 64 Božice 441 tel.: 606 225 031	
Ing. L. Kučeřík					
MĚSTSKÝ ÚŘAD:	JEVIŠOVICE	K.Ú.:	JEVIŠOVICE		
STAV. ÚŘAD:	ZNOJMO	KRAJ:	JIHOMORAVSKÝ		
INVESTOR:				ČÍSLO ZAK.: 200	
Město Jevišovice				DATUM: 10/2018	
				MĚŘÍTKO: 1:50	
AKCE:	PĚŠÍ KOMUNIKACE (SMĚR ČERNÍN) - JEVIŠOVICE			FORMÁT: A1	KOPIE:
				STUPEŇ: DŮR+DSP	
ČÁST.:	D.1. STAVEBNÍ ČÁST			ČÍSLO VÝK.: D.1.1.2.b	
OBSAH:	VZOROVÝ PŘÍČNÝ ŘEZ				