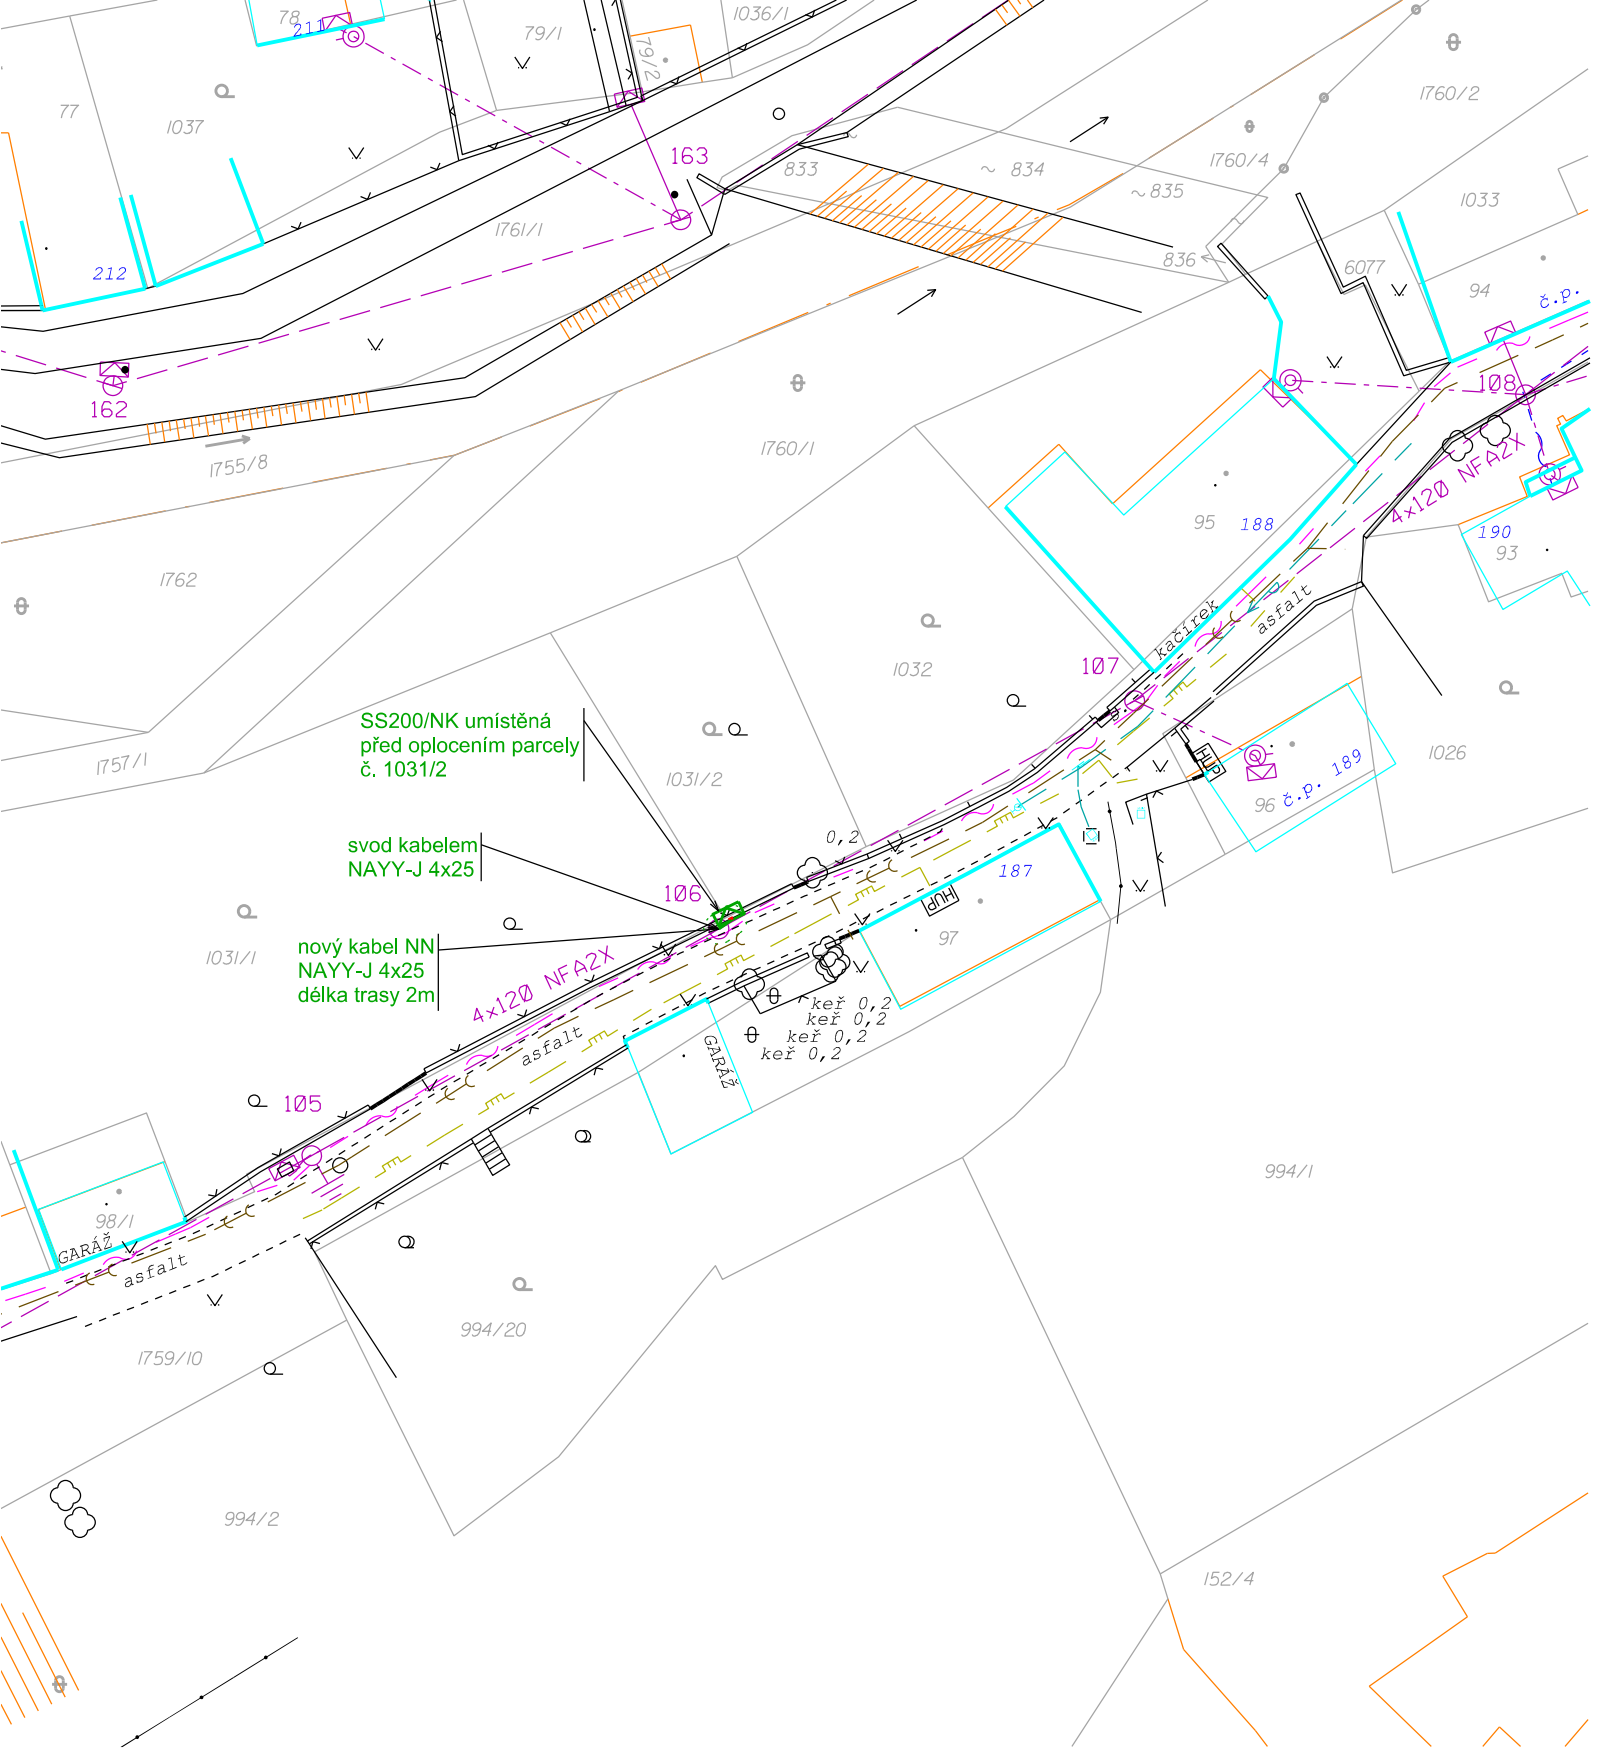

Základní údaje:

Prostory z hlediska úrazu elektrickým proudem: nebezpečné
Střídavá síť NN: 3+PEN, stříd., 50Hz, 400/230V/TN-C
Námrazová oblast: I-1 do 1 kg/m
Větrová oblast: III do 27,5 m/s
Ochranné pásmo kabelů NN: 1m

Ochrana před nebezpečným dotykem živých částí rozvodných elektrických zařízeních do 1000V i nad 1000V:
- polohou, dle PNE 33 0000-1, čl.3.2.2.1
- izolací, dle PNE 33 0000-1, čl.3.2.2.4

Ochrana před nebezpečným dotykem neživých částí v prostorách nebezpečných:
- na straně NN - automatickým odpojením od zdroje, dle PNE 33 0000-1, čl. 3.3.2.5
- izolací, dle PNE 33 0000-1, čl. 3.3.2.1

Vnější vlivy působící na rozvodná zařízení distribuční a přenosové soustavy:
- určuje PNE 330000-2, tabulka č.5 a č.6

Všechny stávající podzemní sítě jsou zakresleny orientačně. Před zahájením zemních prací je nutno zabezpečit jejich vytyčení.

S

AUTORIZACE:

VYPRACOVAL	Jakub Potůček	ZOD. PROJEKTANT	Ing. Petr Levák
ZHOTOVITEL PD	ZMES, s. r. o., Sadová 829/1, 674 01 Třebíč		

KRAJ	Jihomoravský	OKRES	Znojmo
KATASTR. ÚZEMÍ	Jevišovice, 659355		
MÍSTO STAVBY	Jevišovice		
STAVEBNÍK	EG.D, a.s., Lidická 1873/36, Černá Pole, 602 00 Brno		
NÁZEV STAVBY	Jevišovice, připojka kNN Dušejovský Petr		
NÁZEV VÝKRESU	Situace stavby		

Č. STAVBY: 1030081353
DATUM: 1/2023
FORMÁT: 2xA4
STUPEŇ PD: DÚS+DPS
MĚŘÍTKO: 1:500
Č. VÝKRESU: D.1