


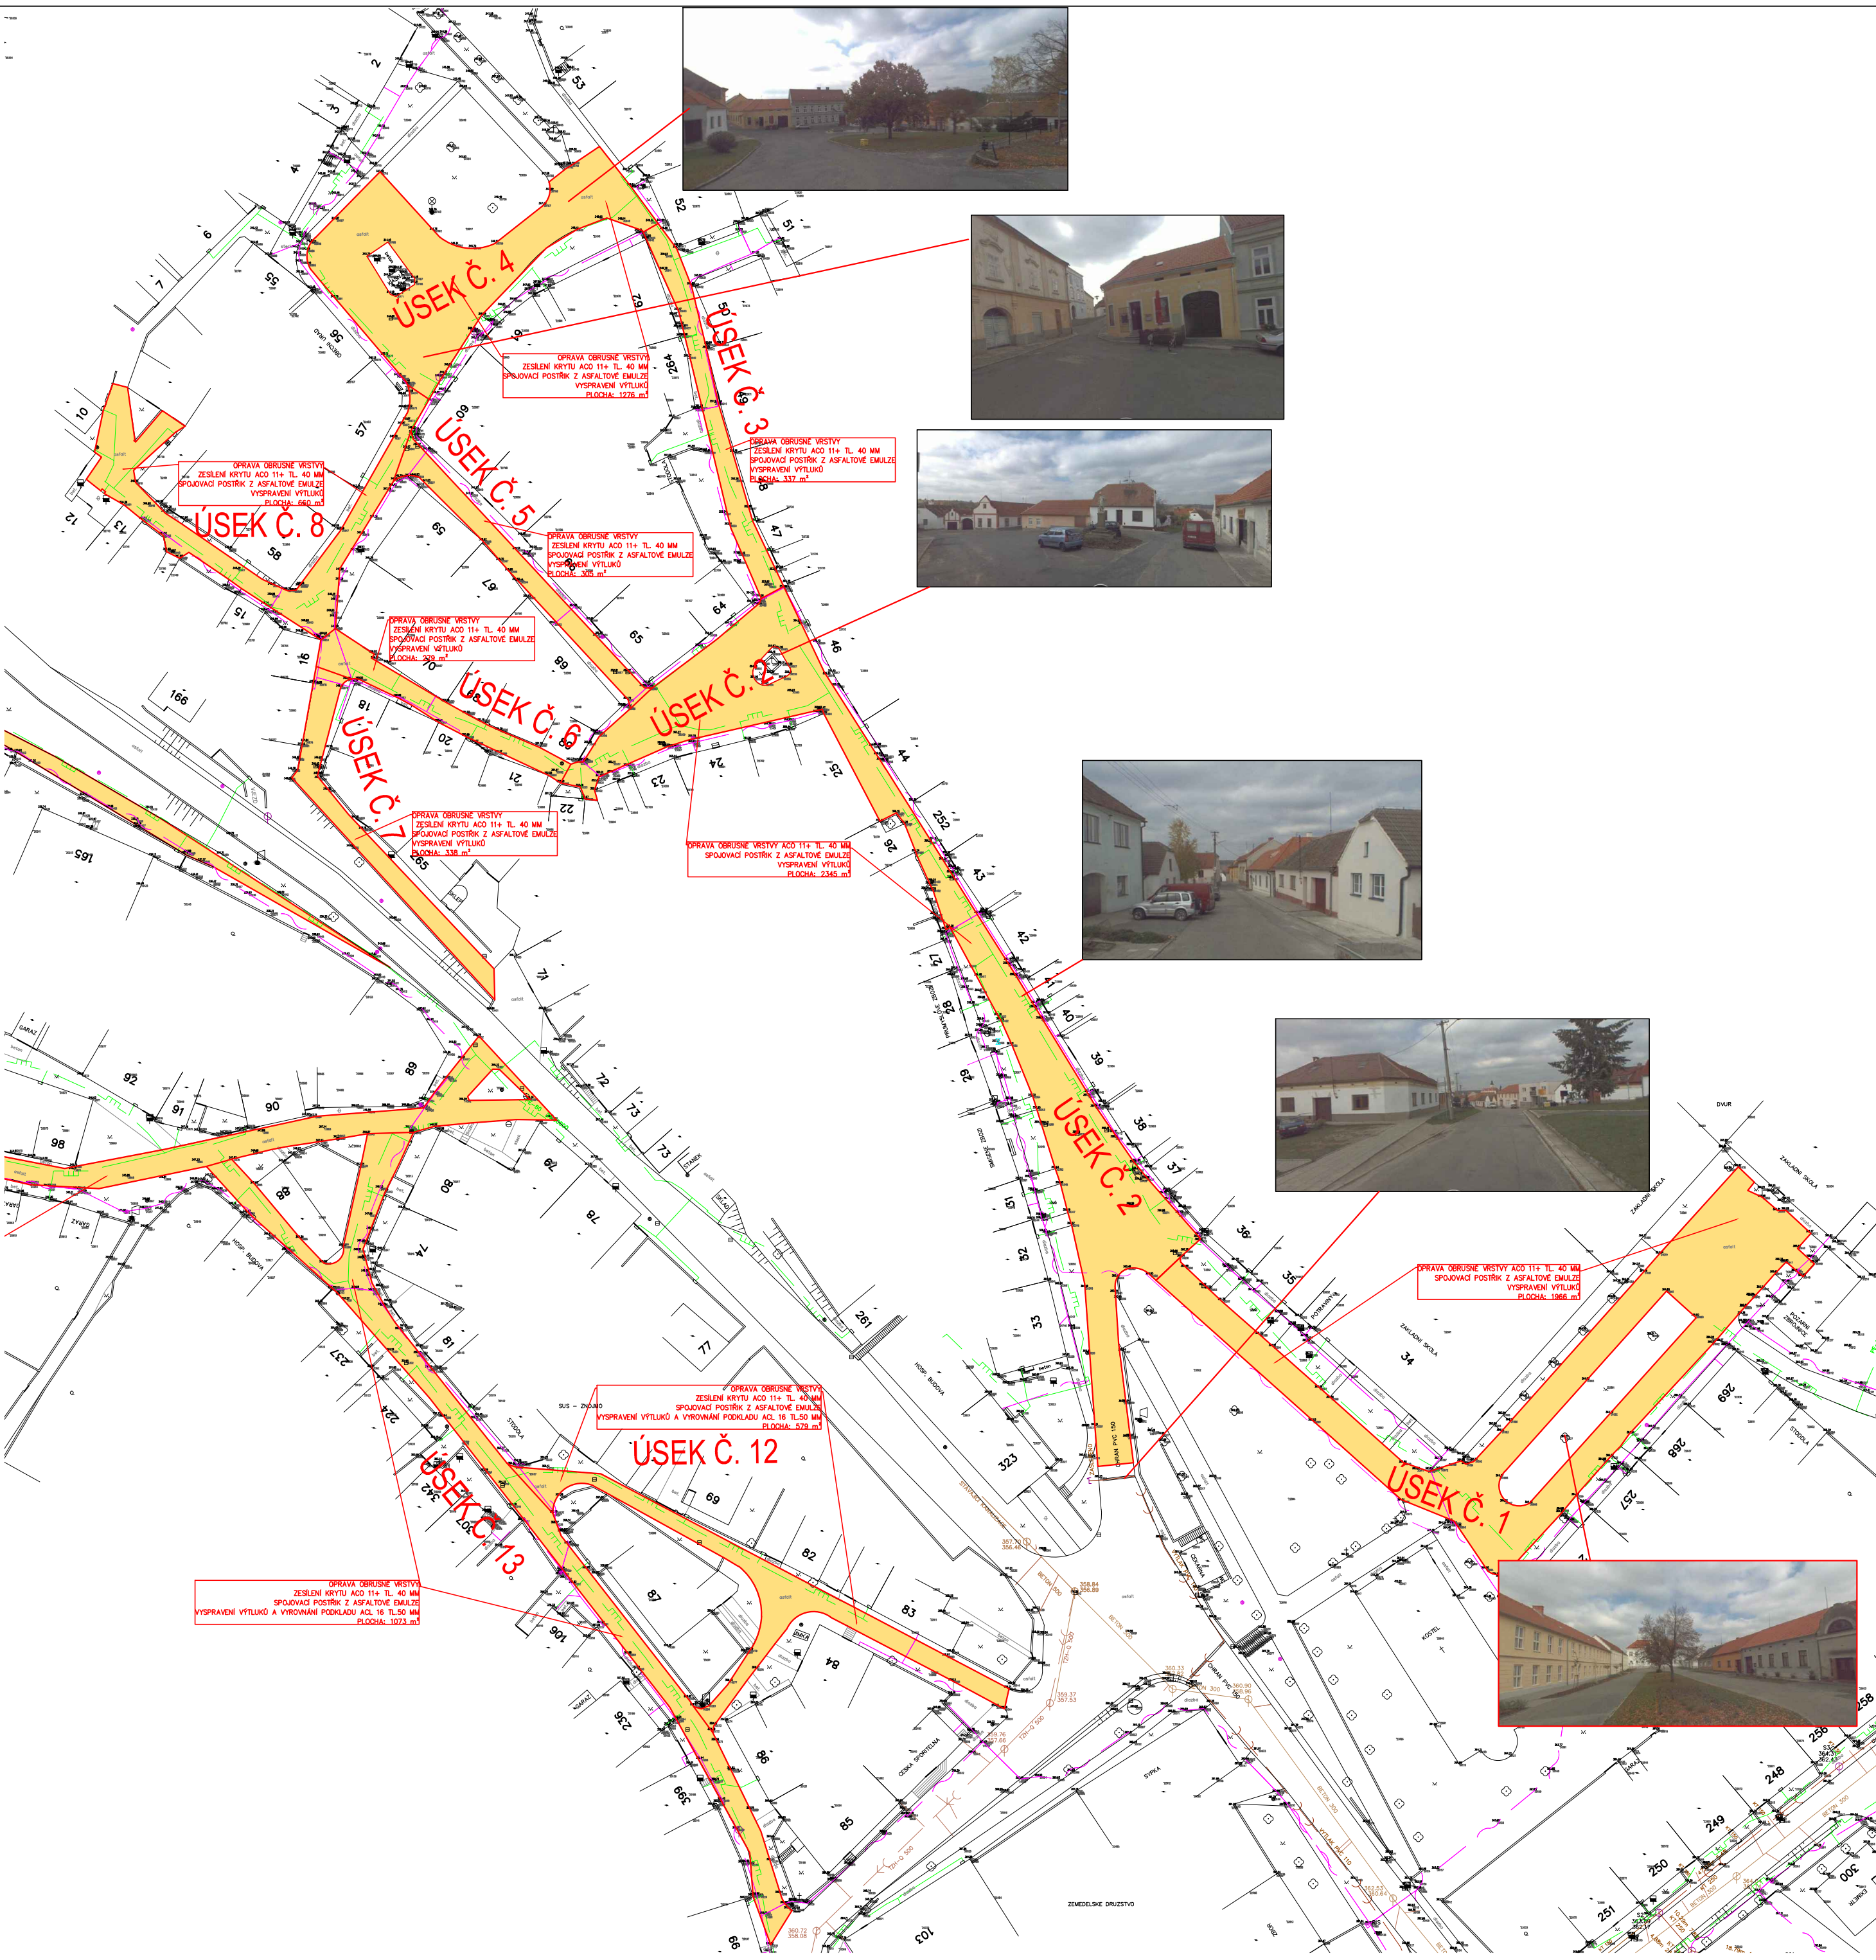

LEGENDA:

OPRAVA POVRCHU MÍSTNÍCH KOMUNIKACÍ - ASFALTOBETON

STÁVAJÍCÍ SÍŤ:

- SDĚLOVACÍ KABELY PODZEMNÍ
- PLYNOVOD PODZEMNÍ
- VODOVOD
- KANALIZACE
- SILOVÉ KABELY NN

B

ZODP. PROJEKTANT		VYPRACOVAL		KRESLIL	KONTROLOVAL	Ing. Leoš Kučeřík projektce dopravních staveb 671 64 Božice 441 tel.: 606 225 031			
Ing. L. Kučeřík									
MĚSTSKÝ ÚŘAD:		JEVIŠOVICE		K.Ú.:	JEVIŠOVICE				
STAV. ÚŘAD:		ZNOJMO		KRAJ:	JIHOMORAVSKÝ				
INVESTOR:						ČÍSLO ZAK.:		200	
Město Jevišovice						DATUM:		10/2015	
						MĚŘITKO:		1:1000	
AKCE: Oprava místních komunikací po kanalizaci - JEVIŠOVICE						FORMÁT:		A2	KOPIE:
						STUPEŇ:		DSP	
ČÁST.: VÝKRESOVÁ ČÁST						ČÍSLO VÝK.:		B.2	
OBSAH: SITUACE I - (STARÉ MĚSTO)									