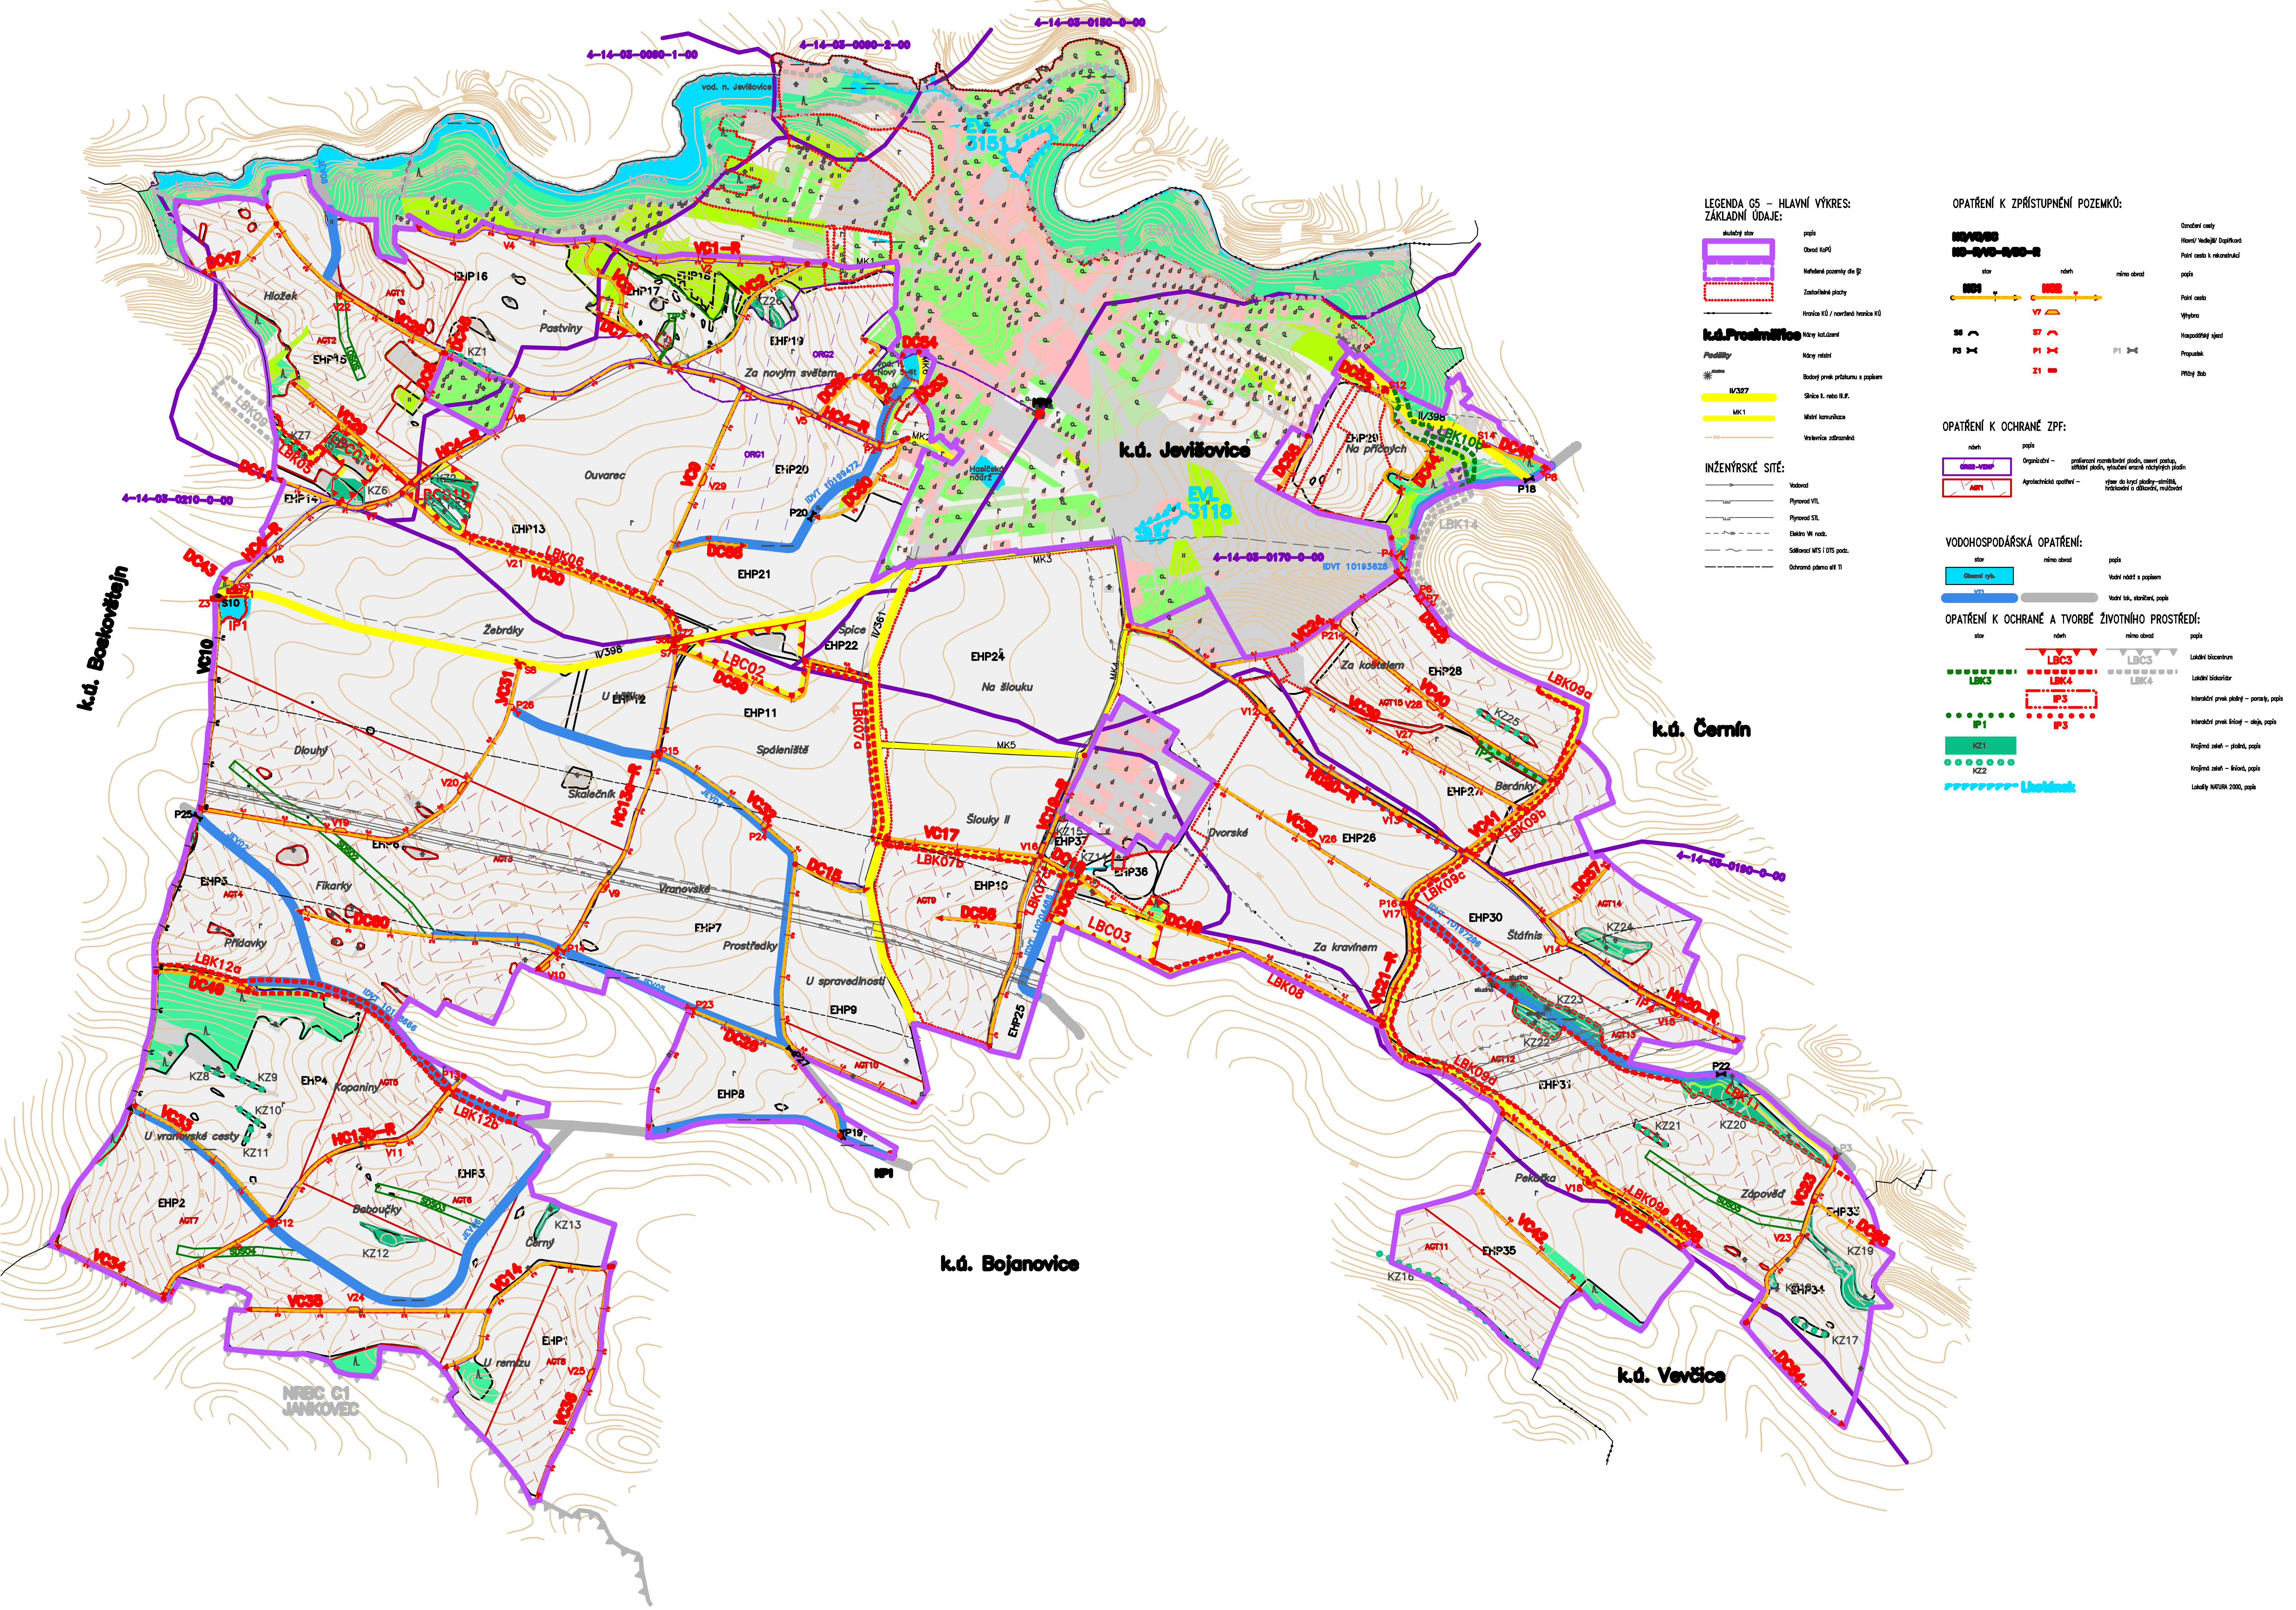

LEGENDA G5 – HLAVNÍ VÝKRES:
ZÁKLADNÍ ÚDAJE:
skutečný stav
popis
Obvod KoPÚ
Neřešené pozemky dle §2
Zastavitelné plochy
Hranice KÚ / navržená hranice KÚ
k.ú.Proslmňice Názvy kat.území
Padélky Názvy místní
Bodový prvek průzkumu s popisem
II/327
Silnice II. nebo III.tř.
MK1
Místní komunikace
Vrstevnice zdůrazněná
INŽENÝRSKÉ SÍTĚ:
Vodovod
Plynovod VTL
Plynovod STL
Elektro VN nadz.
Sdělovací MTS i DTS podz.
Ochranné pásmo sítí TI
OPATŘENÍ K ZPŘÍSTUPNĚNÍ POZEMKŮ:
stav
návrh
mimo obvod
popis
Označení cesty
Hlavní/ Vedlejší/ Doplňková
Polní cesta k rekonstrukci
Polní cesta
Výhybna
Hospodářský sjezd
Propustek
Příčný žlab
S6
P3
V7
S7
P1
Z1
OPATŘENÍ K OCHRANĚ ZPF:
návrh
popis
Organizační – protierozní rozmísťování plodin, osevní postup, střídání plodin, vyloučení erozně nebezpečných plodin
Agrotechnická opatření – výsev do krycí plodiny–strniště, hrázkování a důlkování, mulčování
VODOHOSPODÁŘSKÁ OPATŘENÍ:
stav
mimo obvod
popis
Obecní ryb.
Vodní nádrž s popisem
Vodní tok, staničení, popis
OPATŘENÍ K OCHRANĚ A TVORBĚ ŽIVOTNÍHO PROSTŘEDÍ:
stav
návrh
mimo obvod
popis
LBC3
LBK3
LBK4
IP1
IP3
KZ1
KZ2
Lokální biocentrum
Lokální biokoridor
Interakční prvek plošný – porosty, popis
Interakční prvek liniový – aleje, popis
Krajinná zeleň – plošná, popis
Krajinná zeleň – liniová, popis
Lokality NATURA 2000, popis
k.ú. Jevišovice
k.ú. Černín
k.ú. Bojanovice
k.ú. Vevčice
k.ú. Boskovštejn
NRBC C1 JANKOVEC
vod. n. Jevišovice
EVL 3151
EVL 3118
Hasičská nádrž
Hložek
Pastviny
Za novým světem
Ouvarec
Žebrdky
Spice
Na šlouku
Spdleniště
Šlouky II
Dlouhý
Skalečník
Vranovské
Prostředky
U spravedlnosti
Fikarky
Přídavky
Kopaniny
Baboučky
U vranovské cesty
Černý
U remízu
Dvorské
Za kravínem
Za kostelem
Na příčných
Berdnky
Štáfnis
Pekařka
Zápověď