


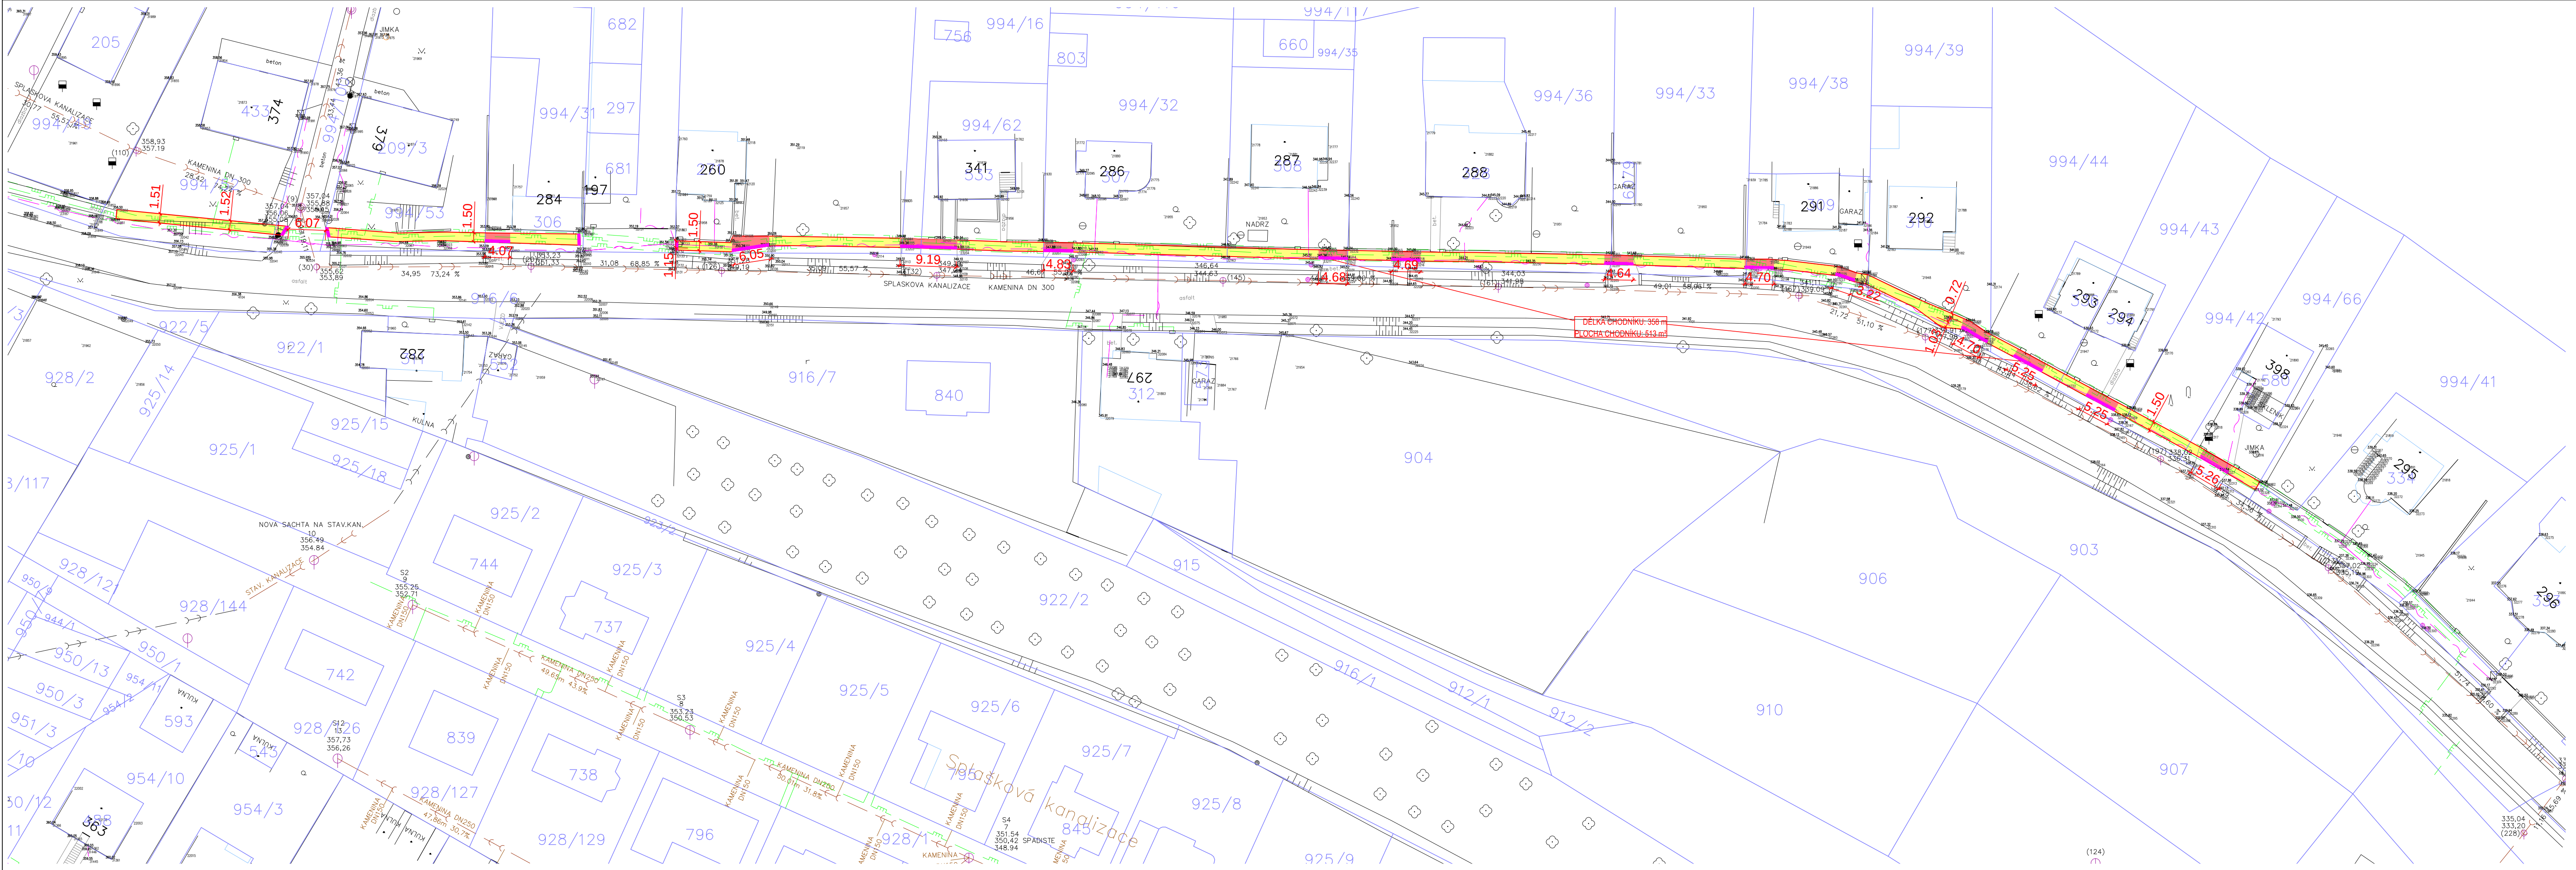

LEGENDA:

- PĚŠÍ KOMUNIKACE - BETONOVÁ DLAŽBA TL.6 CM
- VJEZDY - BETONOVÁ DLAŽBA TL.8 CM
- VAROVNÉ PÁSY - BETONOVÁ DLAŽBA SIGNÁLNÍ TL.8 CM
- HRANICE PARCEL

DĚLKA CHODNÍKU: 358 m
PLOCHA CHODNÍKU: 513 m²

STÁVAJÍCÍ SÍŤ:

- SDĚLOVACÍ KABELY PODZEMNÍ
- PLYNOVOD PODZEMNÍ
- VODOVOD
- KANALIZACE
- SILOVÉ KABELY NN

D

ZODP. PROJEKTANT		VYPRACOVAL		KRESLIL	KONTROLOVAL	Ing. Leoš Kučeřík projekce dopravních staveb 671 64 Božice 441 tel.: 606 225 031
Ing. L. Kučeřík						
MĚSTSKÝ ÚŘAD:		JEVIŠOVICE		K.Ú.:	JEVIŠOVICE	
STAV. ÚŘAD:		ZNOJMO		KRAJ:	JIHOMORAVSKÝ	
INVESTOR:						ČÍSLO ZAK.: 200
Město Jevišovice						DATUM: 10/2018
						671 53 Jevišovice
AKCE: PĚŠÍ KOMUNIKACE (SMĚŘ ČERNÍN) - JEVIŠOVICE						MĚŘITKO: 1:500
ČÁST.: D.1 STAVEBNÍ ČÁST						FORMÁT: 297X1050
						STUPEŇ: DŮR+DSP
OBSAH: SITUACE POZEMNÍ KOMUNIKACE						ČÍSLO VÝK.:
						D.1.1.2.a