


M 1:250 KATASTRÁLNÍ SITUAČNÍ VÝKRES

VODŮNŠKÁ
AKCIOVÁ SPOLEČNOST, a.s.

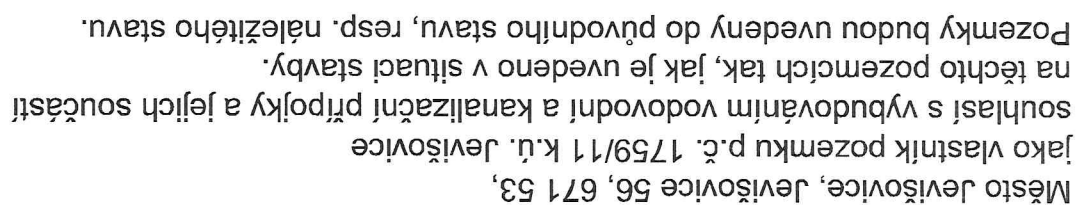

Město Jevišovice

LEGENDA NAVRŽENÝCH SÍTI:

SPLAŠKOVÁ KANALIZACE PP DN 250

PARCELY DOTCENE STAVBOU

VODOVODNÍ PŘIPOJKA PE 1" o délce cca 8,5 m
VNITŘNÍ ROZVOD VOD. PŘÍP. PE 1" o délce cca 7,5 m
KANALIZAČNÍ PŘIPOJKA - GRAVITACE

POZN: PŘED ZAHÁJENÍM PRACÍ JE NUTNO NECHAT VYTÝČIT PRŮBĚH PODZEMNÍCH INŽENÝRSKÝCH SÍTÍ

A PRI VÝSTAVBE VODOVODNÍ PŘÍPOJKY DODRŽET PODMÍNKY SPRÁVCŮ TĚCHTO SÍTÍ!

iii DALE JE TREBA DODRŽET ČSN 73 60 05 iii

VODOVODNÍ A KANALIZAČNÍ PŘÍPOJKA



pro RD č.p. 118 na p.č. st. 4/1 k.ú. Jevišovice

dotčené pozemky: st. 4/1, 1759/11 a st. 5 vše k.ú. Jevišovice

investor: Drahomíra Vagová

PODROBNÁ SITUACE

M 1:250

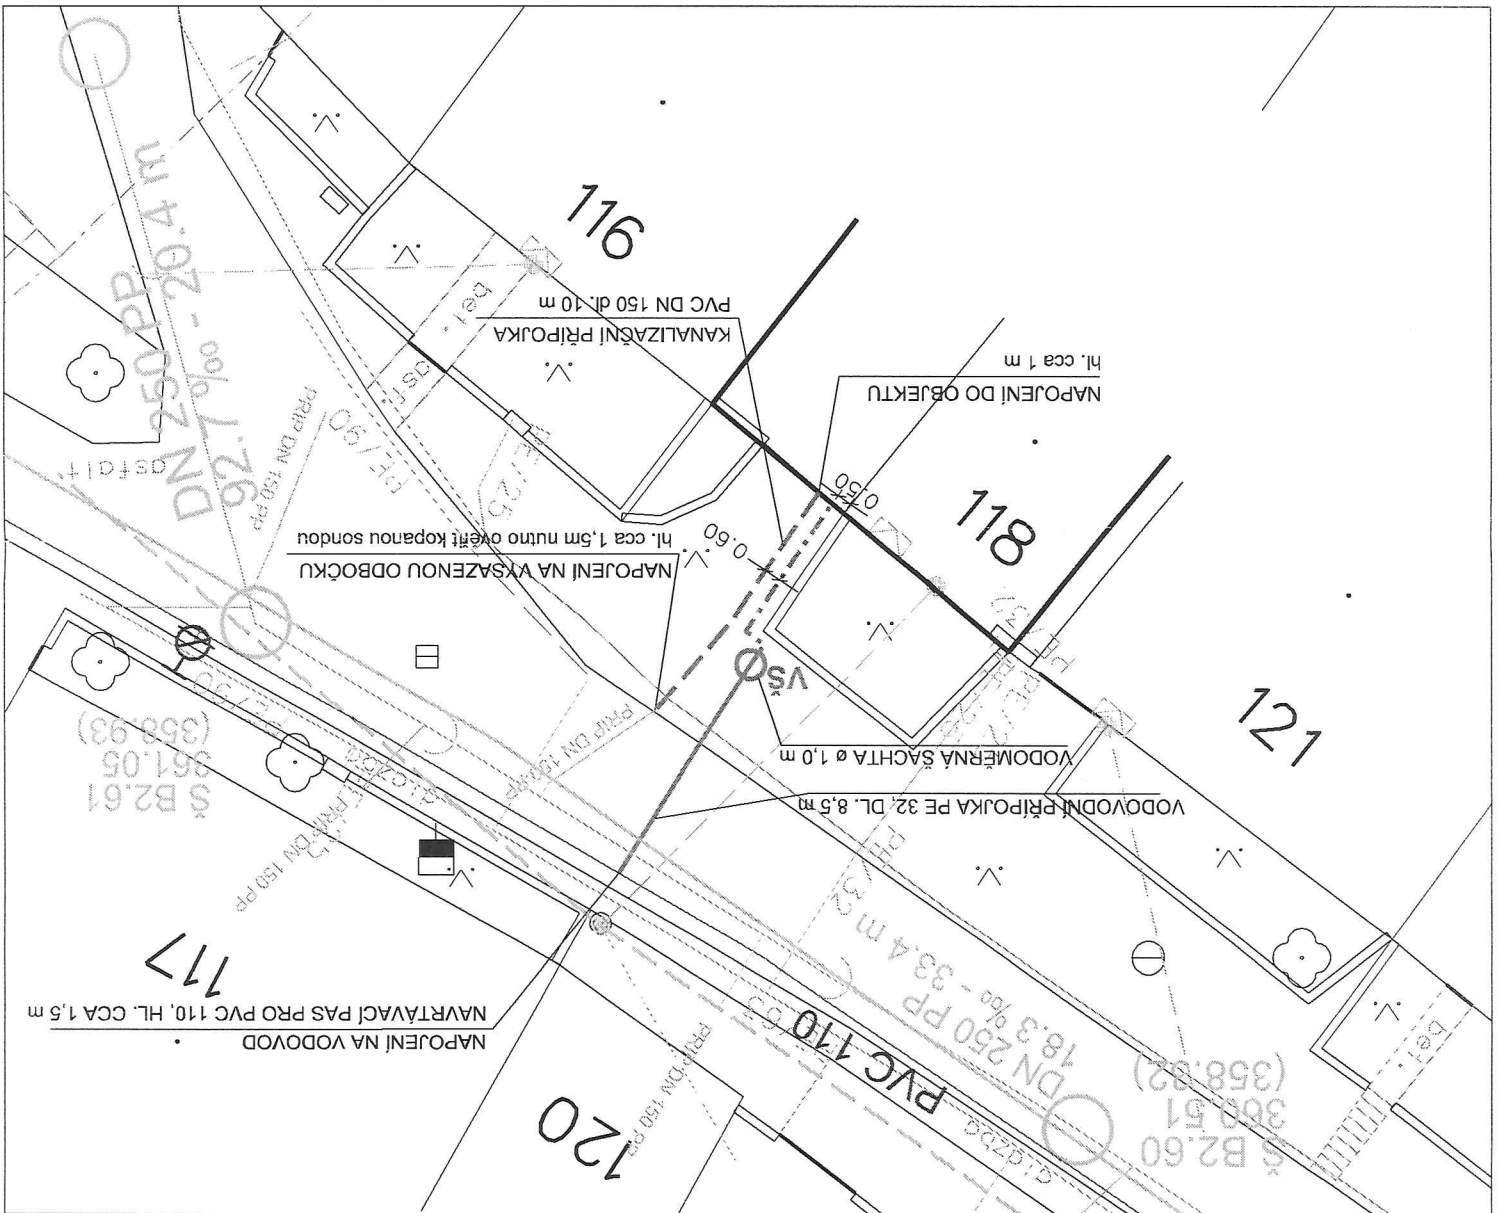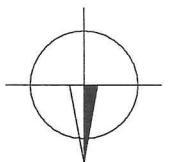

LEGENDA STÁVAJÍCÍCH SÍTÍ:

- VODOVOD - PVC 110
- VEDENÍ NN - VEDENO VZDUCHEM
- SĐELOVACÍ KABEL
- PLYNOVOD
- SPLAŠKOVÁ KANALIZACE - PP DN 250

LEGENDA NAVRŽENÝCH SÍTÍ:


- VODOVODNÍ PŘÍPOJKA PE 1" o délce cca 8,5 m
- VNITŘNÍ ROZVOD VOD. PŘÍP. PE 1" o délce cca 7,5 m
- KANALIZAČNÍ PŘÍPOJKA - GRAVITACE

POZN: PŘED ZAHÁJENÍM PRACÍ JE NUTNO NECHAT VYTÝČIT PRŮBĚH PODZEMNÍCH INŽENÝRSKÝCH SÍTÍ
A PŘI VÝSTAVBĚ VODOVODNÍ PŘÍPOJKY DODRŽET PODMÍNKY SPRÁVCŮ TĚCHTO SÍTÍ
III DÁL JE TŘEBA DODRŽET ČSN 73 60 05 III

Oprava vozovky po překopu:

- Zásyp výkopu bude proveden neseďavým materiálem – např. štěrkodrtí, s hutněním po vrstvách tl. max. 20 cm.
- Doplnění konstrukčních vrstev komunikace bude provedeno v souladu s příslušnými ČSN, TP 146 (skladba doplnění konstrukce komunikace: ŠD 200mm, ŠCM (štěrk + cementová malta) 200mm, ACP16+ 150mm, ACO11 50mm). Mezi každou vrstvou bude aplikován spojovací postřík. Jednotlivé vrstvy konstrukce budou navázány zazubněním na vrstvy stávající. Přesah zazubnění bude proveden min. na šíři mocnosti konstrukční vrstvy.
- Živý povrch bude strojně zaříznut a bude opraven na jednu spáru. Povrch bude plynule navazovat na okolní povrch.
- Stavební práce v sil. tělese budou prováděny odbornou firmou.

Vzorové schéma:

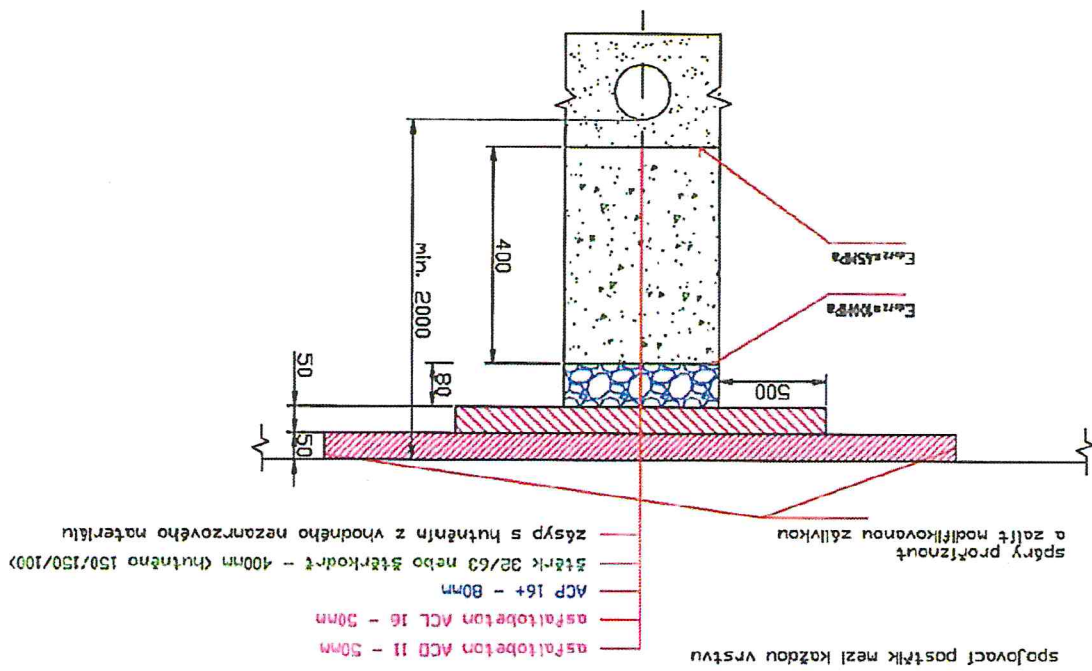

V Jevišovicích, dne 10.2.2021

Zastupitelstvo města Jevišovice
Jevišovice 56
971 53 Jevišovice

Věc: **Zádosť o odpredaj pozemku**

Zádamo Vás tímto o odpredaj časti pozemku parc.č. 1759/11, k.ú. Jevišovice, dle vyznačené situace, za účelem výsadby okrasné zeleně a zamezení znehodnocování stávající zeleně neoprávněným parkováním vozidel.

Jméno a příjmení


Rudolf a Dana Rezáčovi


425 077 413

Bydliště

671 53 Jevišovice 87

Podpis

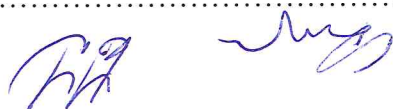

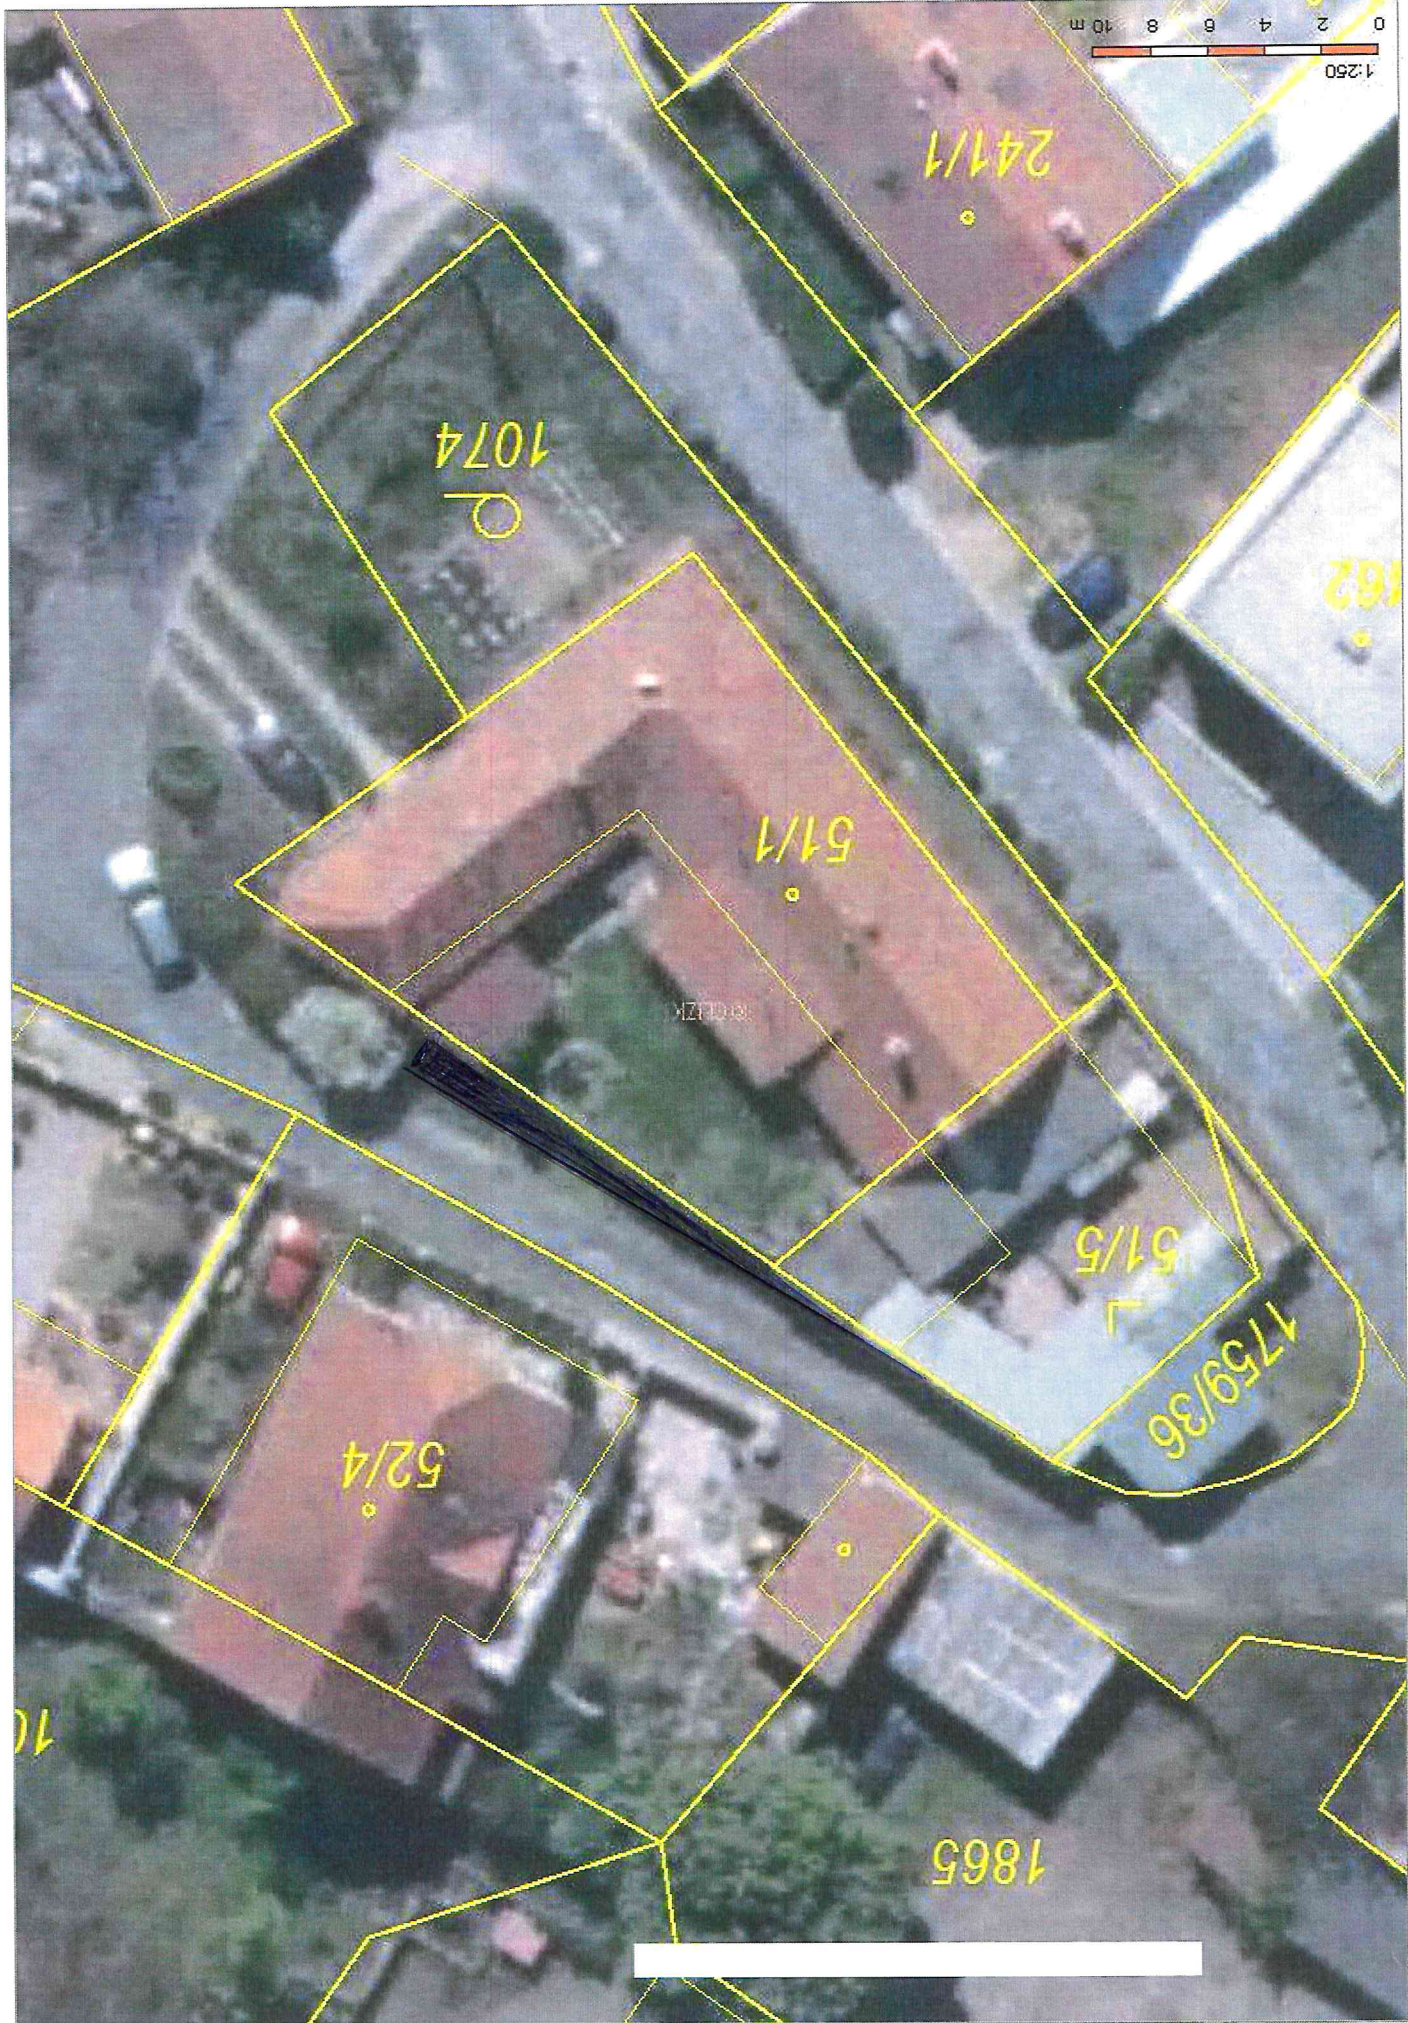

Pavel Málek

Od: Stavební úřad <stavebnurad@jevissovice.cz>
Odesláno: středa 17. února 2021 11:10
Komu: 'Pavel Málek'
Předmět: FW: přípojka 127
Přílohy: je127.pdf

From: ale.danielova@seznam.cz [mailto:ale.danielova@seznam.cz]
Sent: Wednesday, January 13, 2021 9:20 AM
To: stavebnurad@jevissovice.cz
Subject: přípojka 127

Dobrý den,
v příloze zasílám situaci s plynovodní přípojkou.
Děkuji za spolupráci, s pozdravem Danielová.

RUD - Předpokládané daňové výnosy obce pro rok 2021

Zadejte název hledané obce:
Jevišovice (Znojmo)

Jevišovice (Znojmo)	Pro porovnání	MF	ČMKOS	MF	Predikce příjmů 2021 - verze Poslanecké sněmovny	
					Predikce příjmů 2021 - senátní verze	
1211 - daň z přidané hodnoty	8 944 148	9 409 806	9 181 370	10 314 764	10 059 €	3 004 €
1121 - daň z příjmu právnických osob	3 786 766	2 460 080	2 460 080	2 697 302	2 406 €	2 060 €
1111 - DPO placená platci (ze závislé činnosti)	4 477 346	2 255 122	1 281 877	3 014 337	111 €	225 €
1112 - DFO placená poplatníky (z příznání)	123 004	70 288	0	158 148	15 471 €	14 984 €
1113 - DFO vybraná srážkou	421 728	439 300	412 942	483 230		
1111 - DFO placená platci (zaměstnanci)	263 671	132 875	78 125	162 075		
Celkem:		18 016 663	14 767 471	13 414 394	16 829 856	
Snížení z důvodu kompenzačního bonusu (optimistická varianta MF):					-219 €	-487 €
Snížení z důvodu kompenzačního bonusu (pesimistická varianta):						
Vaše daňové příjmy v roce 2021 při souběhu všech negativních dopadů:						14 984 €

Vyvěstivky:
MF – Ministerstvo financí; ČMKOS - Českomoravská konfederace odborových svazů; SHM – superhrubá mzda; DFO – daň z příjmu fyzických osob

Výčíslení možné daňové příjmy obce pro rok 2021 je v tuto chvíli prakticky nemožné. Na konci roku, tedy v době, kdy se většina obcí a krajů snaží připravit a následně schválit rozpočet na příští rok, dostalo roky zažité financování obcí tolik ran, že reálně hrozí zborcení systému veřejného financování. Kalkulačku daňových příjmů se snažíme alespoň přiblížit situaci, která by mohla v příštím roce nastat.

Co ukazuje první tabulka:

Ve druhém sloupci, který má pouze srovnávací funkci, vidíte daňové příjmy vaší obce, které by k vám doputovaly, pokud by inkaso sdílených daní bylo stejné jako v roce 2019, současně byl stejný i způsob přerozdělení sdílených daní jako v roce 2021 a vaše obec by měla stejná kritéria jako letos. Třetí a čtvrtý sloupec zobrazují daňové příjmy obce pro rok 2021, které vychází z parametru nastavených senátním návrhem. Pesimistickou predikci v kombinaci se senátním návrhem prezentuje třetí sloupec, kde jsme využili predikci MF ze září 2020 při aplikování dopadů dle aktualizované analýzy ČMKOS a opět s propočtem na nově navržený podíl ze sdílených daní a se započítáním dopadu „zrušení“ 40% podílu z inkasa daně vybrané od OSVČ ve prospěch státu. Čtvrtý sloupec prezentuje variantu vycházející z predikce Ministerstva financí (MF) upravenou o změnu dopadu slevy na poplatníka dle analýzy Národní rozpočtové rady a propočtem změny podílu sdílených daní z čísla 23,58% na 25,84% a „zrušení“ 40% podílu z inkasa daně vybrané od OSVČ ve prospěch státu. Tuto variantu lze však považovat za hodně optimistickou.

Pro srovnání uvádíme i nepřímý pravděpodobné dopady na rozpočty obecních samospráv v případě, že zůstane zachována varianta již schváleného daňového balíčku. Pro srovnání uvádíme i nepřímý pravděpodobné dopady na rozpočty obecních samospráv v případě, že zůstane zachována varianta již schváleného daňového balíčku. Poslaneckou sněmovnou. Opět přinášíme dvě varianty, optimistickou dle MF a pesimistickou dle ČMKOS. Prostým rozdílem obou druhů predikcí (MF-MF) a (ČMKOS - ČMKOS) můžete spočítat částku, o kterou se zhruba bude bojovat při hlasování PS o senátním návrhu „Daňového balíčku“. K pesimistické senátní variantě jsme dopočítali i pesimistickou variantu dopadu kompenzačního bonusu, přičemž je nutné brát v potaz, že nám stále běží tzv. kompenzační období. Výčíslení skutečného celkového dopadu bonusu je tedy stále v nedohlednu.

Tou nejdůležitější informací je ovšem fakt, že **žádná z variant propočtu nedokáže zohlednit dopad stavu ekonomiky v roce 2021!**

K propočtu kompenzačního bonusu a rozdílu mezi optimistickou a pesimistickou variantou:

Optimistická varianta vychází z návrhu nového zákona (viz. návrh zákona o kompenzačním bonusu). Pro výpočet jsou použita data z MF obsažená v důvodové zprávě k návrhu zákona. Tato data vycházejí z předpokladu, že se o kompenzační bonus přihlásí 250 000 subjektů a bonusové období, které se dle návrhu zákona automaticky prodělují do ukončení nouzového stavu, skončí 23. 12. 2020. V posledním řádku je zapracován vliv nového kompenzačního bonusu v případě, že dopad do sdílených daní bude stejný, jako při tzv. první vlně pandemie koronaviru. Tato částka by se naplnila, pokud se o kompenzační bonus přihlásí zhruba dvojnásobný počet žadatelů a bonusové období by se prodloužilo do druhé poloviny prosince letošního roku.

Upozorňujeme, že se dopad kompenzačního bonusu nemusí projevit celý v roce 2021. V případech, které se budou blížit variantě v posledním řádku, budou dopady kompenzačního bonusu spadat v nezanedbatelné míře do příštího roku.

Sdružení místních samospráv ČR, z.s.; Nábřeží 599, 760 01 Zlín - Přítulek; IČO: 75130165; www.smscr.cz (<https://www.smscr.cz>)